


Snit A-A


(99)4.01

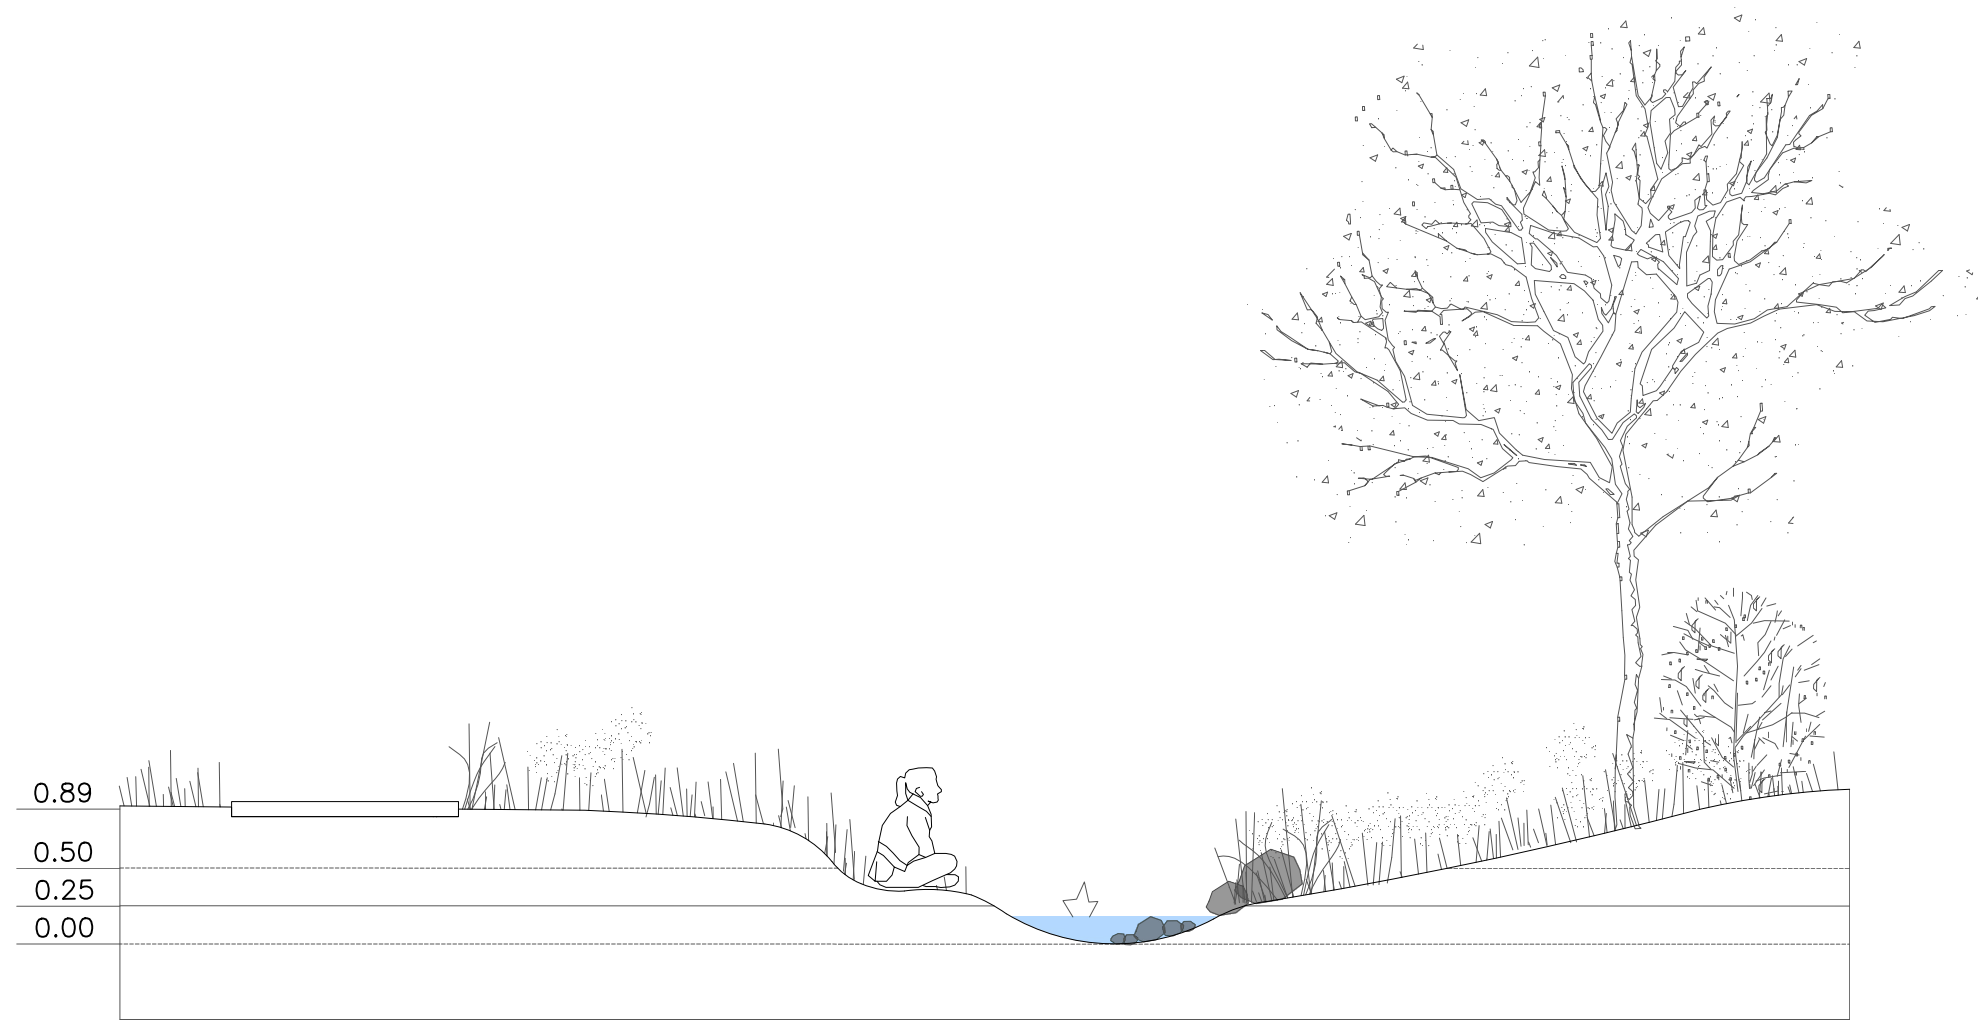

Snit B-B



Snit C-C

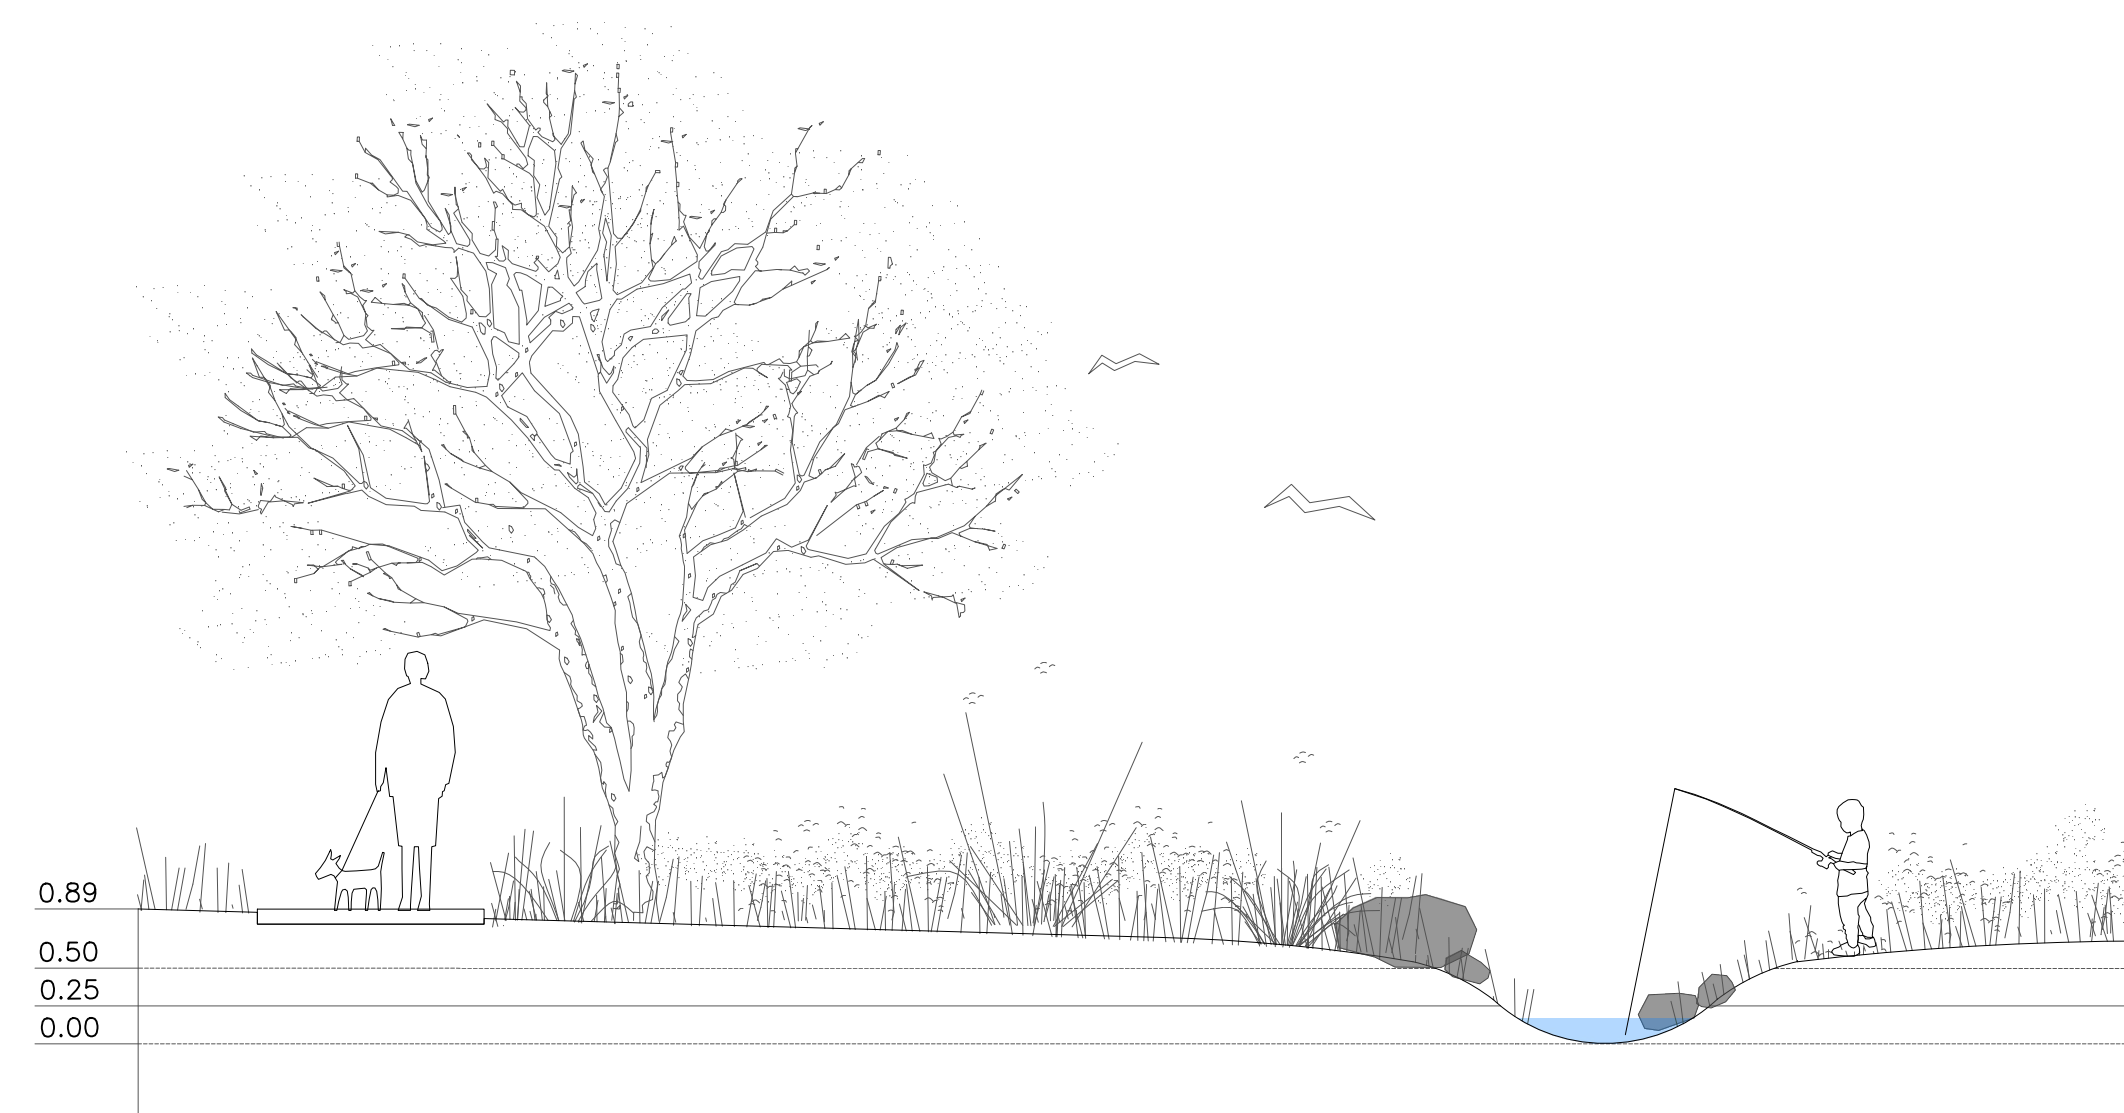

Snit D-D

REV :		REV. DATO :	
BYGGESAG :	Byggemodning Skovholmslund	DATO :	2021.11.10
BYGHERRE :	Skovholmslund Aps	MÅL :	1:50
EMNE :	Tværsnit i Troelstrup Bæk	TEGN. AF :	DF
	Snit A, B, C og D	GOOK. AF :	SJE
		FORMAT :	60x105
		FILNAVN :	(99)4.-
		TEGN. NR. :	(99)4.01
		SAG. NR. :	21057



Lyngkilde - Rådgivende Ingeniører FRI
 Præstevvej 39 - 4700 Næstved / Theilgaards Torv 1 - 4600 Køge
 Tlf. 55 72 66 11 - Mail: lyngkilde@lyngkilde.dk