


u. DRÆLEBÆK 4

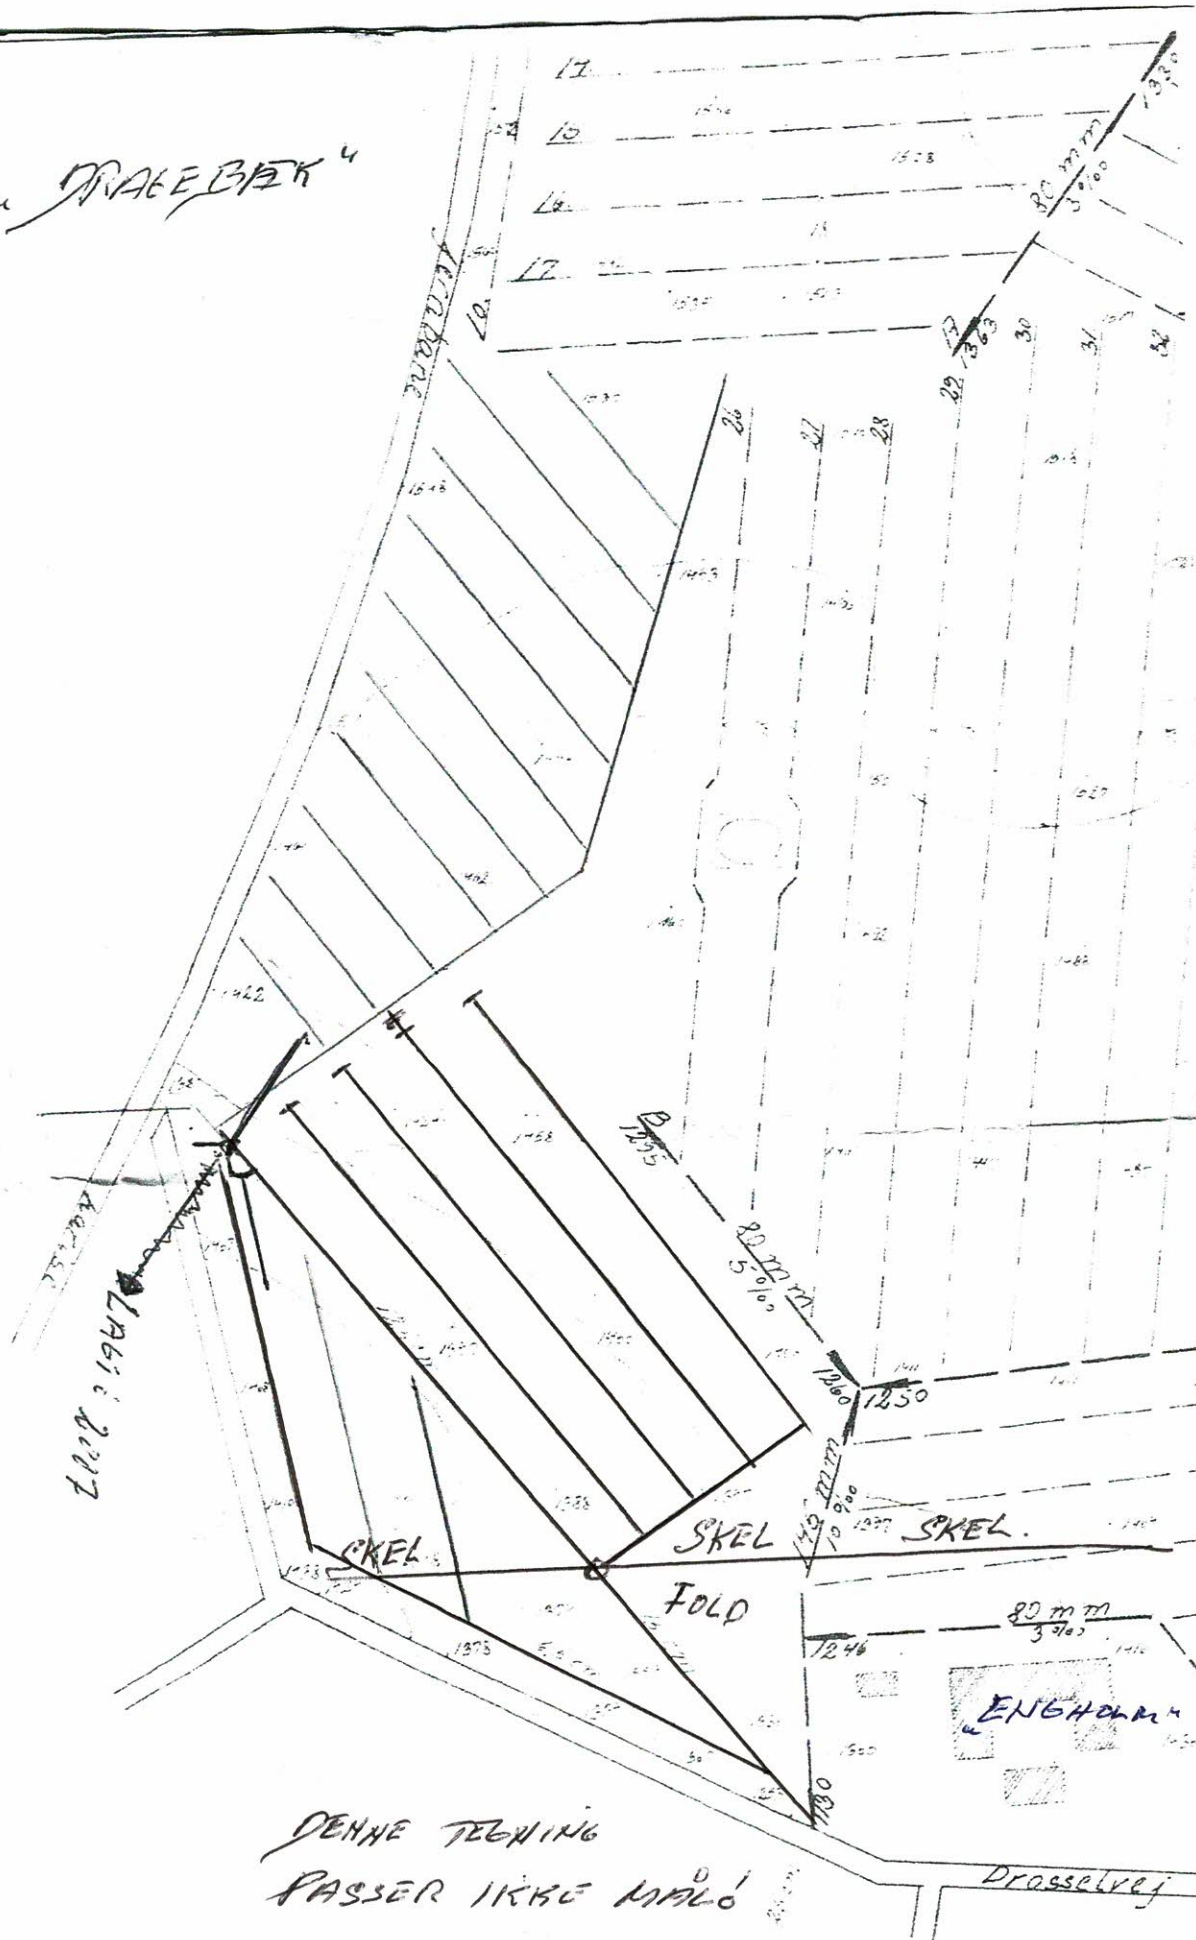

DENNE TEJNING
PASSER IKKE MALD!

- urert:
- ter og nødpakuner
- løse
- og skel
- levende hegn
- med master
- sting
- del med bund-
- del med
- afledning med
- og bund-
- og hovedledning