

Koter er i m angivet i kotesystem DVR90 (DNN).
Ubenævnte mål er i m.
Koordinatsystem er UTM32N

Henvisninger:

Snit A - ASe tegn nr. FKØ_A4_K24_3000

Signaturer:


FORELØBIGT TRYK2025-03-28

Rev.:	Betegnelse/Revision	Dato:	Udarb.:	Kontrol:	Godkendt:
Sag:	Kystbeskyttelse af Faxe Ladeplads Øst	Projekt nr.:	10422479		
		Fase:	Projektforslag		
Emne:	Tværsnit Tilbagetrukket dige	Tegn. nr.:		Rev.:	
Dato:	2025-04-xx	Udarb.:	LAJ/SIWE	Kont.:	Godk.:
		Mål:	1:200 / 1:50		840 x 297




Sortemosevej 19, 3450 Allerød
niras@niras.dk | +45 4810 4200

C:\Users\LAJ\Documents\NIRAS\10422479 - Kystbeskyttelse Af Faxe Ladeplads Øst\Project Files\01_VIPB02_NIRAS\07.01_Drawing\KFØ_A4_K24_0010.dwg
28-03-2025 09:15

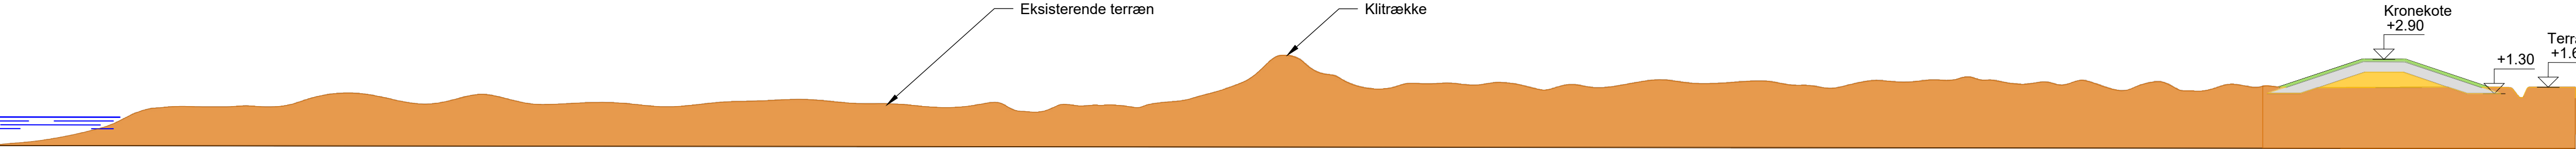

TVÆRSNIT A - A, 1:200
Tilbagetrukket dige

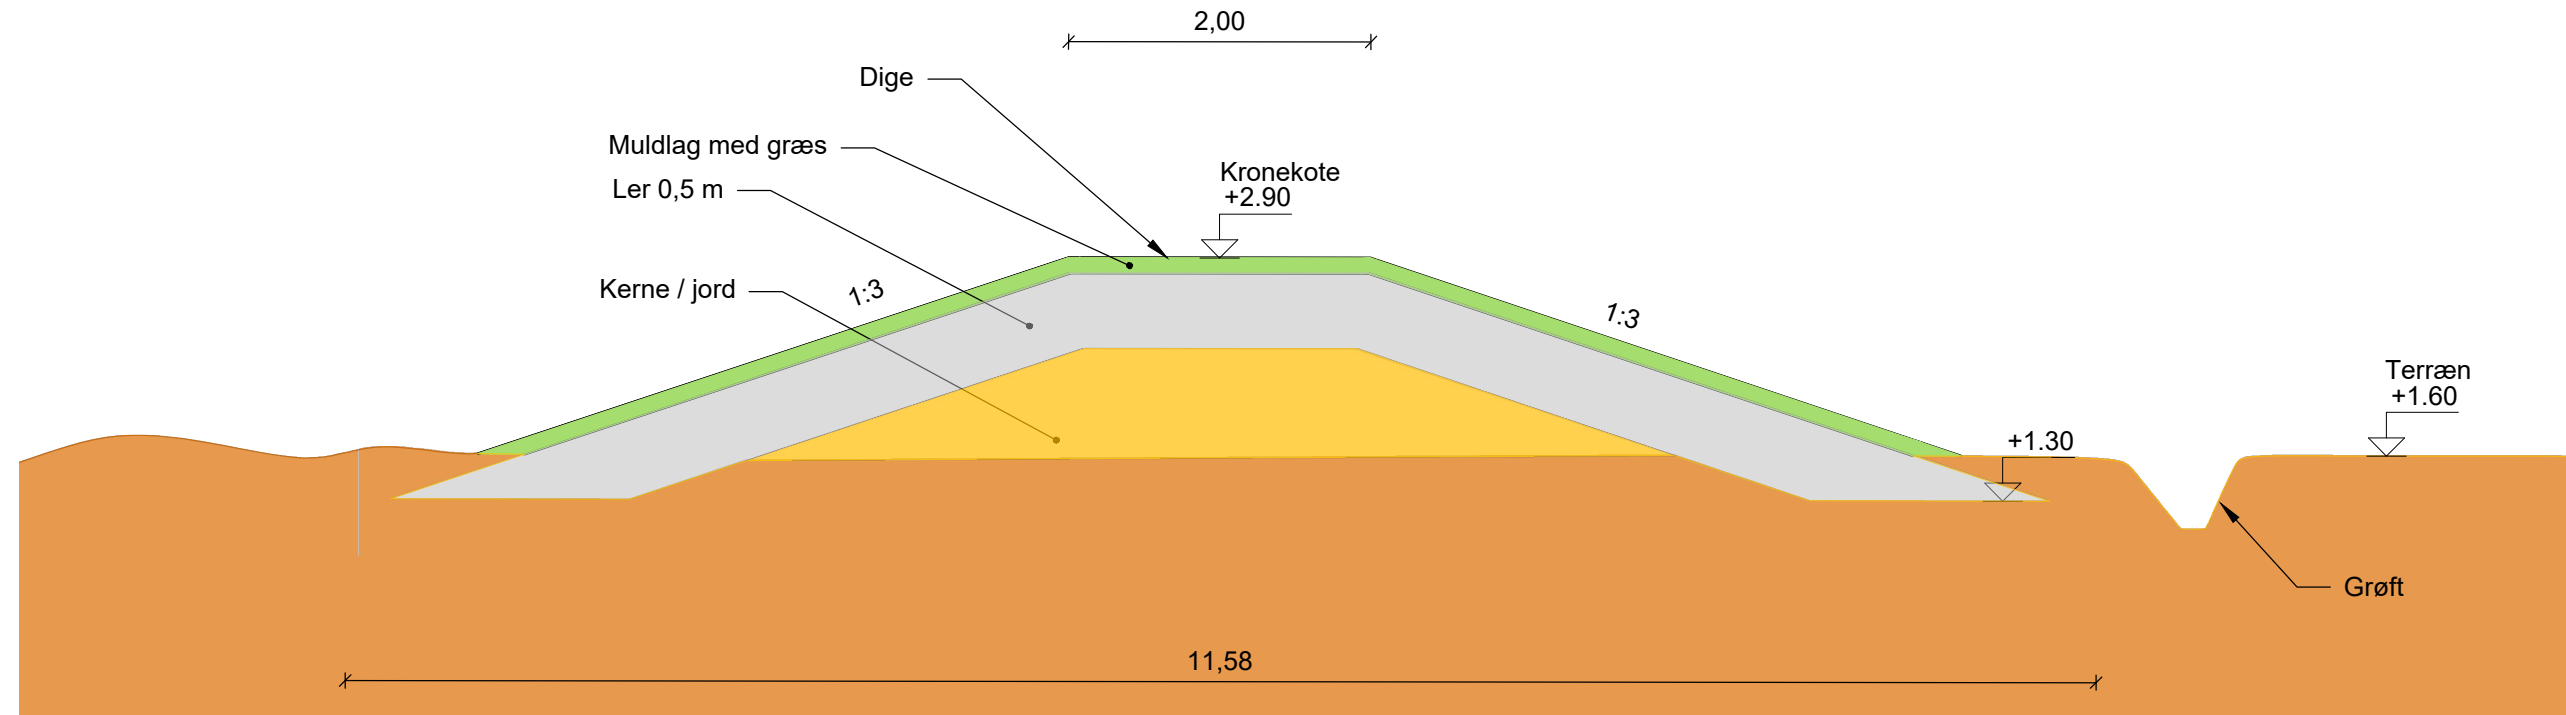

SNIT, 1:50
Tilbagetrukket dige, Krone