

Kortforklaring A4

Mark ved
Overdrevsvej 29
4653 Karise

hovedledninger

400

brønd

○ 100 cm

○ 60 cm

● beton

--- gl dræn

kabler og ledninger

Elledning

--- 0,4 kv


--- 10 kv

Afløbsledning


Fibia

TDC

Vandleddning

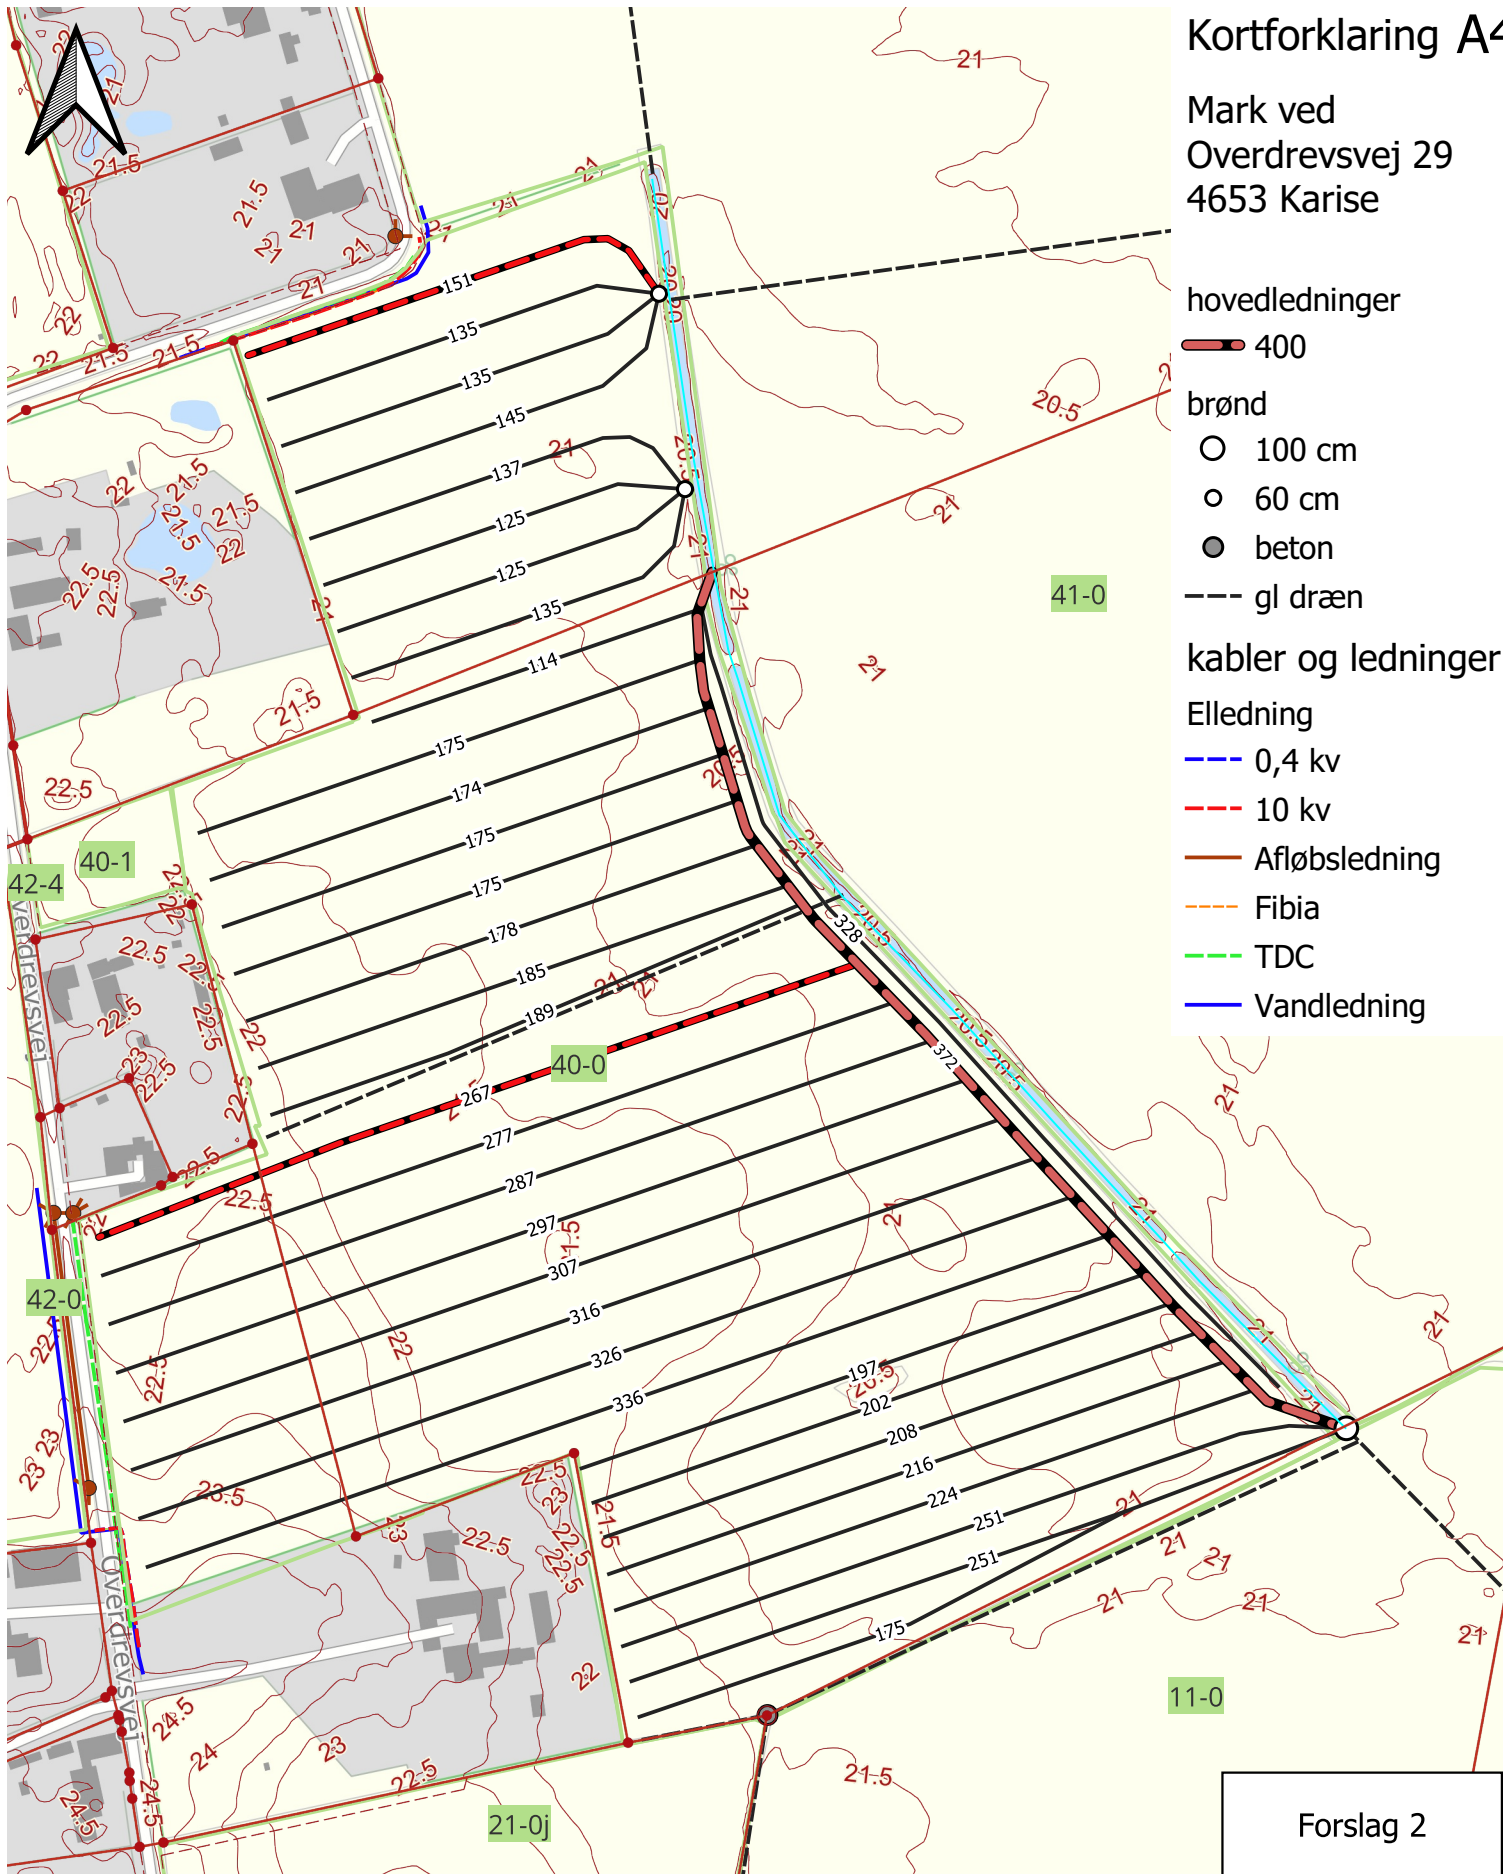

Længder på kort er vejledende

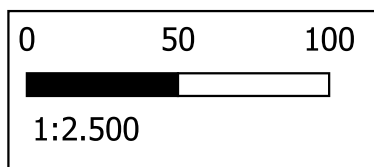

HS-Dræning

Skelbakvej 15 9320 Hjøllerup

Henrik tlf. 40523728

Projekterende Kent Vanggård tlf. 40558310

Steen Eintoft
Bredvænget 5
4640 Faxe

Sags nummer 2548
Kotesystem DVR 90
Dato 9 10 2025