



Postadresse:
Frederiksgade 9
4690 Haslev

Telefon: 56203000

www.faxekommune.dk

Dato: 5. januar 2026

Sagsnummer:
06.01.15-P19-3-25

Tilslutningstilladelse for processpildevand fra fedtudskilleranlæg

Spildevandsteknisk beskrivelse og vurdering
samt vilkår for

Jernbanegade 63B
4690 Haslev

Spildevandstilladelsen er udarbejdet af Marit Hvam Pedersen
Center for Plan & Miljø
Dato 5. januar 2026

Indhold

1	INDLEDNING	3
1.1	HØRING	3
2	TILSLUTNINGSTILLADELSENS VILKÅR	4
2.1	TILLADELSENS OMFANG	4
2.2	INDRETNING	4
2.3	DRIFT	4
2.4	BRUG AF RENGØRINGS- OG SÆBEPRODUKTER	4
2.5	GRÆNSEVÆRDIER, PRØVETAGNING OG ANALYSE	5
2.6	KONTROL AF DRIFT	5
2.7	GENERELT	5
3	GENERELLE OPLYSNINGER	6
4	OFFENTLIGGØRELSE	6
5	SPILDEVANDSTEKNISK BESKRIVELSE	7
5.1	VIKRSOMHEDENS OPLYSNINGER	7
5.2	BELIGGENHED	7
5.3	INDRETNING OG DRIFT	7
5.4	SPILDEVANDETS SAMMENSÆTNING	7
6	SPILDEVANDSTEKNISK VURDERING	8
6.1	BELIGGENHED OG PLANFORHOLD	8
6.2	INDRETNING OG DRIFT	8
6.3	SPILDEVANDETS SAMMENSÆTNING	9
6.4	PRØVETAGNING	9
6.5	EGENKONTROL	9
6.6	JORD OG GRUNDVAND	10
6.7	NATURA 200 OG BILAG IV	10
6.8	BEMÆRKNINGER TIL UDCAST	11
6.9	SAMLET VURDERING	11
BILAG 1	KLAGEVEJLEDNING	12
	KLAGEVEJLEDNING	12
	SØGSMÅL	12
BILAG 2	SITUATIONSPLAN	13
BILAG 3	KLOAKTEGNING	14

1 Indledning

Faxe Kommune har den 6. november 2025 modtaget en ansøgning fra autoriseret kloakmester K.e.s Køng Aps, der på vegne af Haslev Boligforening, ansøger om tilslutning af spildevand fra Daddy's til den offentlige fælleskloak. Virksomhed ligger på matr. nr. 12K HASLEV BY, HASLEV, Jernbanegade 63B, 4690 Haslev.

Daddy's er en restaurant, med ca. 30 siddepladser, der serverer mad til gæster. I forbindelse med udskiftning af fedtudskilleren, udarbejdes en spildevandstilladelse for tilslutningen til fælleskloakken.

Virksomheden og ejendommens aktiviteter reguleres efter § 42 i miljøbeskyttelsesloven¹, som giver Faxe Kommune mulighed for at give påbud om, at uhygiejniske forhold eller væsentlig forurening nedbringes.

Der foreligger i tidligere byggetilladelse oplysninger om afledning fra restaurant gennem fedtudskiller. Faxe Kommune har derved været bekendt med afledningerne, hvilket betragtes som indirekte § 28 tilladelse uden vilkår. Tilladelsen til tilslutning af spildevand til den offentlige fælleskloak meddeles derfor efter miljøbeskyttelseslovens § 30, stk. 1.

Tilladelsen til tilslutning af spildevand til den offentlige fælleskloak kan påklages til Miljø- og Fødevareklagenævnet, se klagevejledning i bilag 1. Klagefristen er den 2. februar 2026.

Hvis ikke tilladelsen er udnyttet senest 2 år efter den er meddelt, bortfalder den.

1.1 Høring

Udkast til tilslutningstilladelsen har været til udtalelse hos:

- Faxe Forsyning A/S
- K.e.s Køng Aps
- Lejerbo, KISSIV@lejerbo.dk

De fremsendte oplysninger er sammenfattet i den spildevandstekniske beskrivelse.

¹ Lovbekendtgørelse nr. 1742 af 22.december 2025 om miljøbeskyttelse

2 Tilslutningstilladelsens vilkår

På baggrund af det foreliggende materiale giver Faxø Kommune hermed tilladelse til tilslutning af spildevand fra Jernbanegade 63B, 4690 Haslev til den offentlige fælleskloak på følgende vilkår:

2.1 Tilladelsens omfang

1. Tilladelsen omfatter processpildevand fra virksomhedens køkkenfaciliteter. Med processpildevand menes alle afløb, der kan indeholde mad- og/eller olie-/fedtrester.
2. Tilladelsen omfatter virksomhedens sanitære spildevand fra toilet/omklædning.

2.2 Indretning

3. Alt processpildevand skal ledes gennem CE-mærket fedtudskiller. Udskilleren skal dimensioneres efter en dimensionsgivende spildevandsmængde på 2 l/s.
4. Efter det underjordiske fedtudskillersystem, skal det være muligt at udtage spildevandsprøver.
5. Fedtudskilleren skal etableres med alarm for fedttagstykkelse.
6. Fedtudskilleren skal forsynes med udluftning og anbringes i frostfri dybde og således, at den er tilgængelig for tilsyn og rensning.
7. Fedtudskilleren skal etableres iht. gældende normer for afløbsinstallationer (DS 432) og standarden DS/EN 1825-1 og DS/EN 1825-2.

Installering af fedtudskiller må kun udføres af en autoriseret kloakmester.

2.3 Drift

8. Fedtudskilleren og slamfang skal tømmes efter behov, dog mindst 1 gang om måneden eller efter leverandørens anvisning. Fedtindholdet i udskilleren må ikke overstige 75 % af udskillerens kapacitet.

Hvis der ved tømningerne konstateres, at fedtudskilleren har opsamlet 75 % af udskillerens kapacitet eller deraf, skal tømningshyppigheden øges, indtil det er sikret, at fyldningsgraden er mindre end 75 % mellem to tømninger.

9. Efter tømning er virksomheden selv ansvarlig for efterfyldning af vand, hvis ikke andet er aftalt med tømningsservicevirksomheden.
10. Tømning af fedtudskiller og slamfang skal foretages af en transportør/indsamler, der fremgår af affaldsregistret. Fedt og slam skal afleveres til et godkendt modtageanlæg.
11. Fedtudskilleren må ikke give anledning til lugtgener eller uhygiejniske forhold.

2.4 Brug af rengørings- og sæbeprodukter

12. Virksomheden må anvende vaskemidler og rengøringsmidler der er miljømærket med svanen eller blomsten.

Hvis der anvendes andre produkter, må de ikke indeholde A- eller B-stoffer. A og B-stoffer anvendt som konserveringsmidler og farvestoffer må dog forekomme, hvis de udgør mindre end 1 % af vaskemidlet og der ikke forhandles produkter uden sådanne stoffer.

13. Forbruget af produkterne på virksomheden skal være mindst muligt eller som minimum svarende til den minimale mængde for den pågældende sæbetype angivet i leverandørens anvisninger.

2.5 Grænseværdier, prøvetagning og analyse

14. Spildevandsudledningen skal overholde de i tabel 1 angivne kravværdier:

Tabel 1: Spildevandsparametre

Parameter	(Kravværdi) ²
pH	6,5 – 9,0
Temperatur	50 °C
Olie og fedt	50 mg/l

Analysemetoderne skal være i overensstemmelse med Miljøministeriets kvalitetskrav til Miljømålinger, Miljøkvalitetsbekendtgørelsen³.

15. Tilsynsmyndigheden kan på forlangende kræve, at der udtages prøver af spildevandet for at kunne belyse spildevandsforholdene fra virksomheden, dog højst 1 gang om året.
16. Spildevandsprøver skal udtages efter fedtudskilleren og fra frit faldende vandstråle. Anvendes en mekanisk anordning til frembringelse af frit faldende vandstråle, skal denne gennemløbes med vand i så lang tid, at prøven kan udtages repræsentativt.

Spildevandsprøver skal analyseres for de i tabel 1 angivne parametre. Tilsynsmyndigheden kan forlange, at der analyseres for andre relevante parametre, såfremt det skønnes nødvendigt.

Alle spildevandsprøver skal udtages og analyseres af et af akkrediteret laboratorium/firma i henhold til miljøkvalitetsbekendtgørelsen.

Analyseresultatet skal sendes til tilsynsmyndigheden senest 14 dage efter, at virksomheden har modtaget det fra analysefirmaet.

2.6 Kontrol af drift

17. Virksomheden skal mindst 1 gang årligt funktionsteste alarmen.

18. Virksomheden skal føre driftsjournal over følgende:

- Dato og kvittering for tømning af slamfang og fedtudskiller.
- Dato for eftersyn og vedligeholdelse af slamfang, fedtudskiller og alarm, samt dato for overskridelse af fedtudskillerens maksimale opsamlingskapacitet på 75 %.
- Sikkerhedsdatablade for forbrugte rengøringsmidler.

Driftsjournalerne skal forevises Faxe Kommune på forlangende og opbevares tilgængeligt for tilsynsmyndigheden i mindst 5 år.

19. Samtlige udgifter i forbindelse med prøvetagning og analyse af spildevand skal afholdes af virksomheden.

2.7 Generelt

20. Efter arbejdets udførelse skal der fremsendes en færdigmelding af kloakarbejdet, samt en opdateret kloakplan til Center for Plan og Miljø, Faxe Kommune.

² Miljøstyrelsens vejledning nr. 77/2025. Tilslutning af industrispildevand til spildevandsforsyningsselskabernes spildevandsanlæg.

³ Bekendtgørelse nr. 1275 af 31. oktober 2025 om kvalitetskrav til miljømålinger.

21. Et eksemplar af denne tilladelse, samt en opdateret kloakplan, skal findes på adressen og være tilgængelig for den driftsansvarlige.
22. Ved driftsuheld eller spild, der kan have betydning for regn- og spildevandsafledningen, skal Haslev Renseanlæg v/Faxe Forsyning A/S, straks underrettes på telefon 20 23 42 07. Efterfølgende orienteres Faxe Kommune på 56 20 30 00.
23. Ændringer i virksomhedens indretning og drift, som har indflydelse på afledningen, skal, inden ændringen foretages, meddeles til Faxe Kommune, så det kan afklares, om det udløser et behov for ansøgning om revision af vilkårene i denne tilladelse.
24. Ved ejerskifte eller ophør af virksomheden, skal tilsynsmyndigheden underrettes så snart dette forhold er kendt og helst 4 uger før ophør/ejerskifte.

3 Generelle oplysninger

Faxe Kommune kan til enhver tid ændre vilkårene i tilslutningstilladelsen, hvis forhold i recipienten (vandløb eller havet), på renseanlægget, i kloaksystemet, renere teknologi af produktudstyr m.v. eller ændringer i lovgivningen taler herfor.

Hvis der ved tæthedsprøvning, inspektion eller egenkontrol konstateres utætheder, skader eller andre uregelmæssigheder, skal installationen efterses og udbedres af en autoriseret kloakmester eller VVS'er, jf. SBI-anvisning nr. 185 af 1997. Faxe Kommune skal straks underrettes om utætheder, skader og lignende samt om hvordan virksomheden vil udbedre utætheder mv.

Tilladelsen fritager ikke virksomheden for at indhente nødvendige tilladelser efter anden lovgivning.

4 Offentliggørelse

Afgørelsen er den 5. januar 2026 offentliggjort på Faxe Kommunes hjemmeside.

Afgørelsen er sendt til:

- Danmarks Naturfredningsforening, dnfaxe-sager@dn.dk
- Dansk ornitologisk forening, natur@dof.dk
- Friluftsrådet Østsjælland, oestsjaelland@friluftsradet.dk
- Friluftsrådet, Faxe@friluftsradet.dk
- Sundhedsstyrelsen, seost@sst.dk

5 Spildevandsteknisk beskrivelse

Den spildevandstekniske beskrivelse bygger på virksomhedens oplysninger om spildevandsforholdene.

5.1 Virksomhedens oplysninger

Ejendommen ejes af Haslev Boligforening, Gammel Køge Landevej 26, 2500 Valby.

Restauranten drives af Daddy's.

5.2 Beliggenhed

Virksomheden ligger på matr. nr. 12K HASLEV BY, HASLEV, Jernbanegade 63B, 4690 Haslev.

Virksomhedens beliggenhed fremgår af situationsplanen i bilag 2. Ejendommens kloakering ses på bilag 3.

5.3 Indretning og drift

Mindre café med max 30 spisende/dag, lille opvaskemaskine. 1-kammeropvaskemaskine samt vask med vandlås.

Spildevandsbelastningen er beregnet til 2 l/s. Den årlige mængde spildevand forventes at være 100 m³. Spildevandsmængde pr. dag forventes at være 250 liter. Antal måltider pr. dag er ca. 25.

Sanitært spildevand ledes til fælleskloakken

Der er ingen ændringer i afledningen af tag- og overfladevand.

5.3.1 Fedtudskiller

Der etableres en Lipo fedtudskiller fra Watercare, med en nominel størrelse på 4 l/s, og et fedtopsamlingsvolumen på 1.000 liter. Fedtudskilleren er udstyret med alarm for lagtykkelse. Fedtudskilleren er nedgravet.

Slamfanget er integreret i fedtudskilleren, og har en opsamlingskapacitet på 0,55 m³.

5.4 Spildevandets sammensætning

5.4.1 Processpildevand

Spildevandet forventes at indeholde animalsk fedt og olie fra madvarer. Derudover vil spildevandet indeholde vaske- rengøringsmidler og sæber.

5.4.2 Rengørings-, affedtnings- og sæbeprodukter

Der benyttes rengøringsmidler og sæber ved opvask og rengøring i køkkenet. Der anvendes følgende rengørings-, affedtnings- og sæbeprodukter:

Tabel 2: 5.4.2 Rengørings-, affedtnings- og sæbeprodukter

Produktnavn	Årlig mængde
Kilto Pro md 10+ green til opvaskemaskinen	10 liter

6 Spildevandsteknisk vurdering

6.1 Beliggenhed og planforhold

Virksomheden ligger på matr. nr. 12K HASLEV BY, HASLEV, Jernbanegade 63B, 4690 Haslev.

Virksomheden er omfattet af kommuneplan 2025-2037, område H-C3 der er udlagt til centerområde og detailhandel. Området er omfattet af lokalplan 500-80, delområde C3. I lokalplanen skal området, anvendes til centerformål, herunder bl.a. restauranter.

Det vurderes af virksomheden placering og etablering er i overensstemmelse med kommuneplan og lokalplan.

Virksomhedens processpildevand afledes via fælleskloak til Haslev Renseanlæg v/Faxe Forsyning.

6.2 Indretning og drift

Daddy's er en restaurant med ca. 30 siddepladser, der serverer mad til gæster. Virksomhedens køkken har afledning af spildevand via en underjordisk fedtudskilleranlæg.

I køkkenet er en 1-kammeropvaskemaskine samt vask med vandlås.

Spildevandsbelastningen er beregnet til 2 l/s. Den årlige mængde spildevand forventes at være 100 m³. Spildevandsmængde pr. dag forventes at være 250 liter. Antal måltider pr. dag er ca. 25.

Afløb fra virksomhedens køkken skal tilsluttes slamfang og fedtudskiller. Der stilles vilkår til indretning om etablering af fedtudskilleranlæg. For at beskytte kloaksystemet og renseanlægget stilles der vilkår om, at det skal være mulighed for udtagning af spildevandsprøver efter fedtudskilleren.

6.2.1 Fedtudskiller og slamfang

Ansøger har oplyst en dimensionsgivende spildevandsbelastning på 2 l/s.

Kommunen har foretaget en dimensioneringsberegning for fedtudskiller og slamfang.

En fedtudskillers kapacitet afhænger af dens nominelle størrelse: $NS = Q_s \times f_t \times f_d \times f_r$, hvor

- NS er den beregnede nominelle størrelse af fedtudskilleren [l/s]
- Q_s er den maksimale spildevandsstrøm i tilløb til udskilleren [l/s]
- f_t er en temperaturfaktor for den maksimale temperatur i tilløb
- f_d er en densitetsfaktor for densiteten af fedt/olie, der tilledes
- f_r er en rengøringsmiddelfaktor for belastningen af rengøringsmiddels/sæbe

$$NS = 1,56 \text{ l/s} \times 1 \times 1 \times 1,3 = 2,03 \text{ l/s}$$

Ansøger etablerer en fedtudskiller med en nominel størrelse på 4 l/s. Det er derfor Faxe Kommunes vurdering, at den valgte fedtudskiller vil kunne håndtere den forventede mængde og sammensætning af spildevandet.

I fedtudskilleren er der integreret et slamfang på 0,55 m³. Der afledes processpildevand med olie-og fedtresten og rengøringsmidler fra opvaskemaskine og vask i køkkenet. Det er Faxe Kommunes vurdering, at sandfanget vil kunne håndtere den forventede mængde spildevand og sammensætning af spildevandet.

6.2.2 Tømning af fedtudskiller og slamfang

Virksomheden etablerer en fedtudskiller med interageret slamfang. Der er tale om en restaurant med afløb fra opvaskemaskine og køkkenvask.

Fedtudskiller er dimensioneret til at håndtere den forventede mængde og sammensætning af spildevandet fra virksomheden. Slamfang og udskiller skal tømmes inden der opstår overløb eller uhygiejniske forhold.

Faxe Kommune stiller vilkår om, at fedtudskilleren og slamfang skal tømmes efter behov, dog mindst 1 gang om måneden eller efter leverandørens anvisning. Fedtindholdet i udskilleren må ikke overstige 75 % af udskillerens kapacitet. Efter tømning er virksomheden selv ansvarlig for efterfyldning af vand, hvis ikke andet er aftalt med tømningsservicevirksomheden.

Faxe Kommune har ikke en tømningsordning for fedtudskillere. Der stilles vilkår om, at tømning af fedtudskiller og slamfang skal foretages af en transportør/indsamler, der fremgår af affaldsregistret.

Fedt og slam skal afleveres til et godkendt modtageanlæg.

6.3 Spildevandets sammensætning

Processpildevandet forventes at indeholde fedt fra madrester, vand fra opvask af køkkenudstyr, animalsk fedt og olier, samt fortyndede rester af rengørings-, opvaske- og håndvaskemidler.

6.3.1 Olie/fedt

Spildevandet forventes at indeholde animalsk fedt og olie fra madvarer, som er biologisk nedbrydeligt.

6.3.2 Sæbe/vaskemiddel

Der er indsendt sikkerhedsdatablade på de anvendte opvaske-, håndvaske- og universalmidler der forventes anvendt.

Der anvendes opvaskemidlet KiiltoClean Oy - Kiilto Pro MD 10+ Green i vaskemaskinen. Vaskemidlet indeholder natriumhydroxid. Natriumhydroxid har ikke nogen H-sætninger i forhold til fare for vandmiljøet, og anses for et C-stof⁴ idet det vurderes uproblematisk, når det udledes til renseanlæg i mindre mængder.

Faxe Kommune stiller vilkår om, at virksomheden må anvende vaskemidler og rengøringsmidler der er miljømærket med svanen eller blomsten. Hvis der anvendes andre produkter, må de ikke indeholde A- eller B-stoffer. A og B-stoffer anvendt som konserveringsmidler og farvestoffer må dog forekomme, hvis de udgør mindre end 1 % af vaskemidlet og der ikke forhandles produkter uden sådanne stoffer.

6.4 Prøvetagning

Der er valgt at fastsætte grænseværdier for temperatur, olie/fedt og pH som følger Miljøstyrelsen vejledning for tilslutning af industrispildevand til spildevandsforsyningsselskabernes spildevandsanlæg, således kloaknettet er optimalt beskyttet. Desuden er temperaturen afgørende for om fedtudskilleren fungerer optimalt.

Der stilles vilkår om, at virksomheden på kommunens foranledning skal udtage en prøve. Prøven skal være repræsentativ og udtages fra en frit faldende vandstråle.

6.5 Egenkontrol

Fedtindholdet i udskilleren må ikke overskride 75 %. Der stilles vilkår om, at alarmen funktionstestes mindst 1 gang årligt.

⁴ Miljøprojekt 876 (2004) om Bilvask

Der er stillet vilkår om, at virksomheden skal føre driftsjournal over dato og kvittering for tømning af slamfang og fedtudskiller, dato for eftersyn og vedligeholdelse af slamfang, fedtudskiller og alarm, samt dato for overskridelse af fedtudskillerens maksimale opsamlingskapacitet på 75 %.

6.6 Jord og grundvand

Ejendommen ligger i et område med særlige drikkevandsinteresser og inden for indvindingsopland, men uden for indsatsområde og BNBO. Der er tale om en udskiftning af en gammel fedtudskiller til en ny. Ellers laves der ikke nogen væsentlige ændringer. Spildevandstilladelsen forventes ikke at påvirke grundvandet negativt.

En del af matriklen er V2-kortlagt. Fedtudskillerens placering ligger uden for det kortlagte område. Det kræver derfor ikke nogen tilladelse efter jordforureningsloven at udskifte fedtudskilleren.

6.7 Natura 200 og bilag IV

Det fremgår af habitatbekendtgørelsen⁵, at der for alle planer og projekter skal foretages en vurdering af, hvorvidt den påtænkte plan eller projekt kan påvirke et Natura 2000-områdes bevaringsmålsætninger væsentligt. Dette gælder også for projekter, der finder sted udenfor Natura 2000-områder, men som kan have en påvirkning ind i Natura 2000-området.

Det nærmeste Natura 2000-område nr. 161 "Søer ved Bregentved og Gisselfeld" er beliggende ca. 1,9 km fra projektområdet.

Området er særligt blevet udpeget som fuglebeskyttelsesområde for, at beskytte de ynglende rørhøge i områdets søer. Derudover er to af søerne, Sø Torup Sø og Ulse Sø, desuden udpeget som habitatområde for naturtypen kransnålealge-sø. Rørhøge yngler i områdets vådområder hvor der findes veludviklede rørskove. Derudover benytter de sig af de dyrkede marker, enge og græsarealer til at fouragerer.

Spildevand fra restauranten ledes via fælleskloakken til Haslev Renseanlæg, der leder ud i Gillesbækken. Gillesbækken har udløb i Suså, der er et Natura 2000-område.

Natura 2000-området er særligt udpeget for at beskytte de sjældne naturtyper, højmoser og indlandssalteng, samt tykskallet malermusling. Holmegårds Mose, som danner kernen i Natura 2000-områdets østlige del, er Østdanmarks største højmoser. Inden for dette område findes desuden en særlig stor andel af det samlede areal med skovbevokset tørvemoser og kildevæld inden for kontinentale biogeografiske regioner.

Af interessante udpegningsarter bør lys skivevandkalv, stor kærguldsmed og mygblomst specielt fremhæves. Alle arterne er knyttet til mosaikkerne af våde naturtyper i Holmegårds Mose. Endvidere gør engsnarre og isfugl dette område til noget helt særligt.

Processpildevand, samt sanitært spildevand afledes til den offentlige fælleskloak, og dermed til Haslev Renseanlæg. Spildevandet forventes ikke at påvirke Natura2000 områderne.

Vi vurderer, at projektet ikke i sig selv, eller i forbindelse med andre planer og projekter, vil medføre en væsentlig påvirkning af naturtyper eller arter på udpegningsgrundlagene på grund af projektets meget lokale påvirkning og den store afstand til det nærmeste Natura 2000-område.

Faxe Kommune har ingen viden om bilag IV-arter på virksomhedens ejendom. Virksomheden er placeret i bymidten. Afledning af spildevand fra virksomheden, forventes ikke at påvirke bilag IV-arter.

⁵ Bekendtgørelse nr. 1098 af 21. august 2023 om udpegningsgrundlagene og administration af internationale naturbeskyttelsesområder samt beskyttelse af visse arter.

6.8 Bemærkninger til udkast

Et udkast af tilladelsen ble den 8. december 2025 sendt i høring.

Faxe Forsyning A/S har den 8. december 2025 oplyst, at de ikke havde nogen bemærkninger til udkastet. Der er ikke indkommet bemærkninger fra ansøger.

6.9 Samlet vurdering

Faxe Kommune vurderer, at afledningens omfang og sammensætning er af en sådan karakter, at der kan gives tilladelse til afledning af processpildevand fra virksomheden, som beskrevet i den spildevandstekniske beskrivelse.

Spildevandet forventes ikke at påvirke renseanlægget udledningskrav.

Bilag 1 Klagevejledning

Klagevejledning

Afgørelsen kan, inden 4 uger fra den er meddelt, påklages til Miljø- og Fødevareklagenævnet. Klagefristen udløber den 2. februar 2026.

De klageberettigede er:

- Ansøger.
- Enhver med individuel væsentlig interesse i afgørelsen.
- Sundhedsstyrelsen.
- Landsdækkende organisationer og foreninger.
- Lokale foreninger, der forinden har meddelt Faxe Kommune, at de ønsker klageret.

Hvis du ønsker at klage over denne afgørelse, kan du klage til Miljø- og Fødevareklagenævnet. Du klager via Klageportalen, som du finder et link til på forsiden af hjemmesiden naevneneshus.dk. Klageportalen ligger også på hjemmesiderne borger.dk og virk.dk. Du logger på www.borger.dk eller www.virk.dk, ligesom du plejer, typisk med Mit-ID. Klagen sendes gennem Klageportalen til den myndighed, der har truffet afgørelsen. En klage er indgivet, når den er tilgængelig for myndigheden i Klageportalen. Når du klager, skal du betale et gebyr på 900 kr. for privatpersoner og 1.800 kr. for virksomheder/organisationer. Du betaler gebyret med betalingskort i Klageportalen.

Miljø- og Fødevareklagenævnet skal som udgangspunkt afvise en klage, der kommer uden om klageportalen, hvis der ikke er særlige grunde til det. Hvis du ønsker at blive fritaget for at bruge klageportalen, skal du sende en begrundet anmodning til den myndighed, der har truffet afgørelse i sagen. Myndigheden videresender herefter anmodningen til Miljø- og Fødevareklagenævnet, som træffer afgørelse om, hvorvidt din anmodning kan imødekommes.


Gebyret betales tilbage, hvis

- klagesagen fører til, at den påklagede afgørelse ændres eller ophæves,
- klageren får helt eller delvis medhold i klagen, eller
- klagen afvises som følge af overskredet klagefrist, manglende klageberettigelse eller fordi klagen ikke er omfattet af Miljø- og Fødevareklagenævnet kompetence.


Søgsmål

Ønskes afgørelsen prøvet ved en domstol skal et eventuelt sagsanlæg i henhold til § 101 i miljøbeskyttelsesloven, være anlagt inden 6 måneder efter at afgørelsen er meddelt, dvs. senest den 5. juli 2026, eller, hvis sagen påklages, inden 6 måneder efter at endelig afgørelse foreligger i sagen.

Bilag 2 Situationsplan

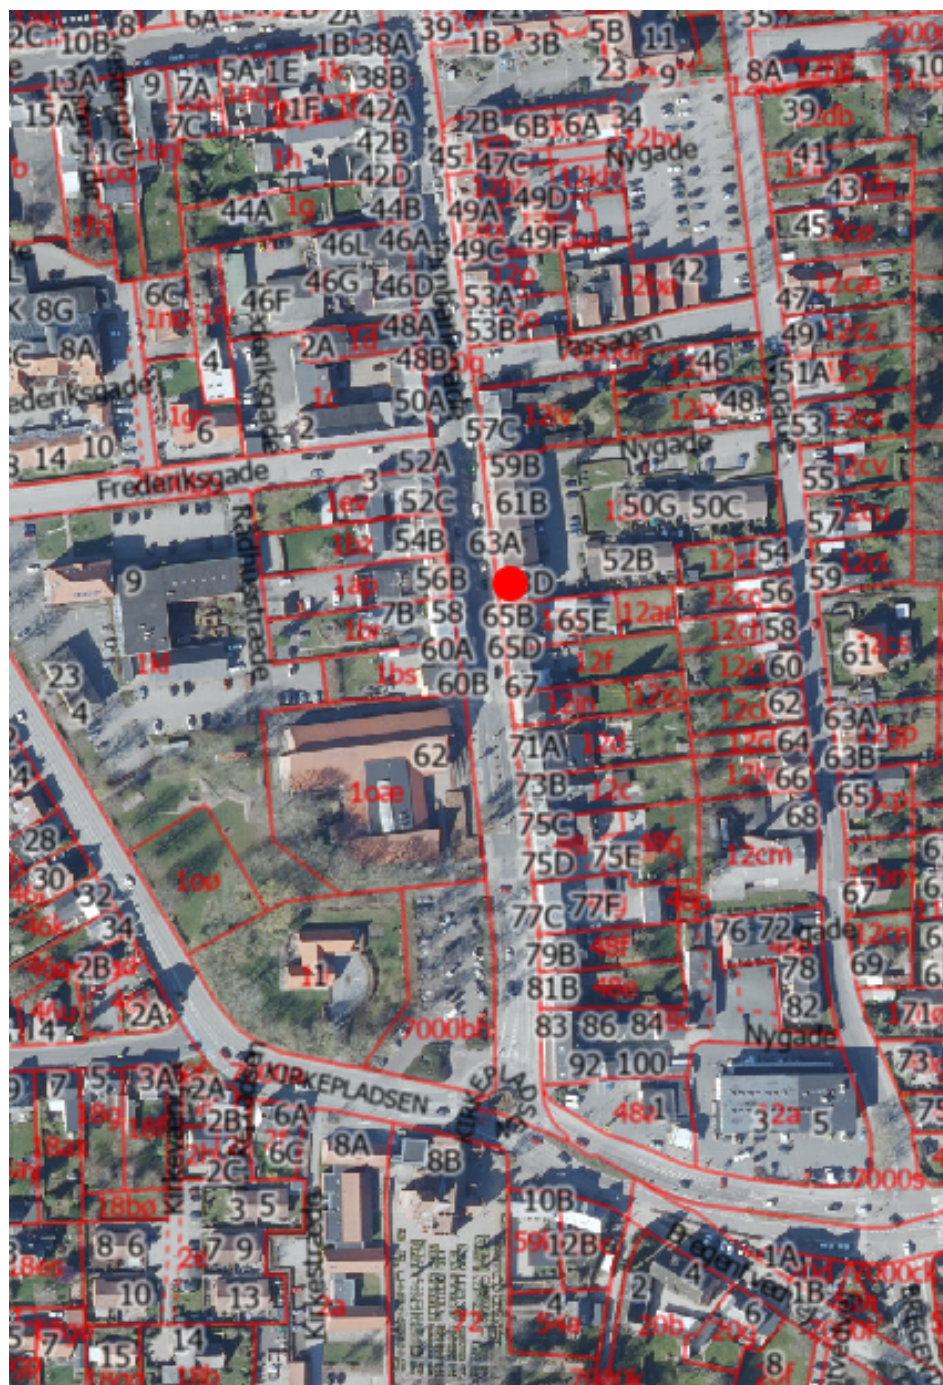

Bilag 3 Kloaktegning

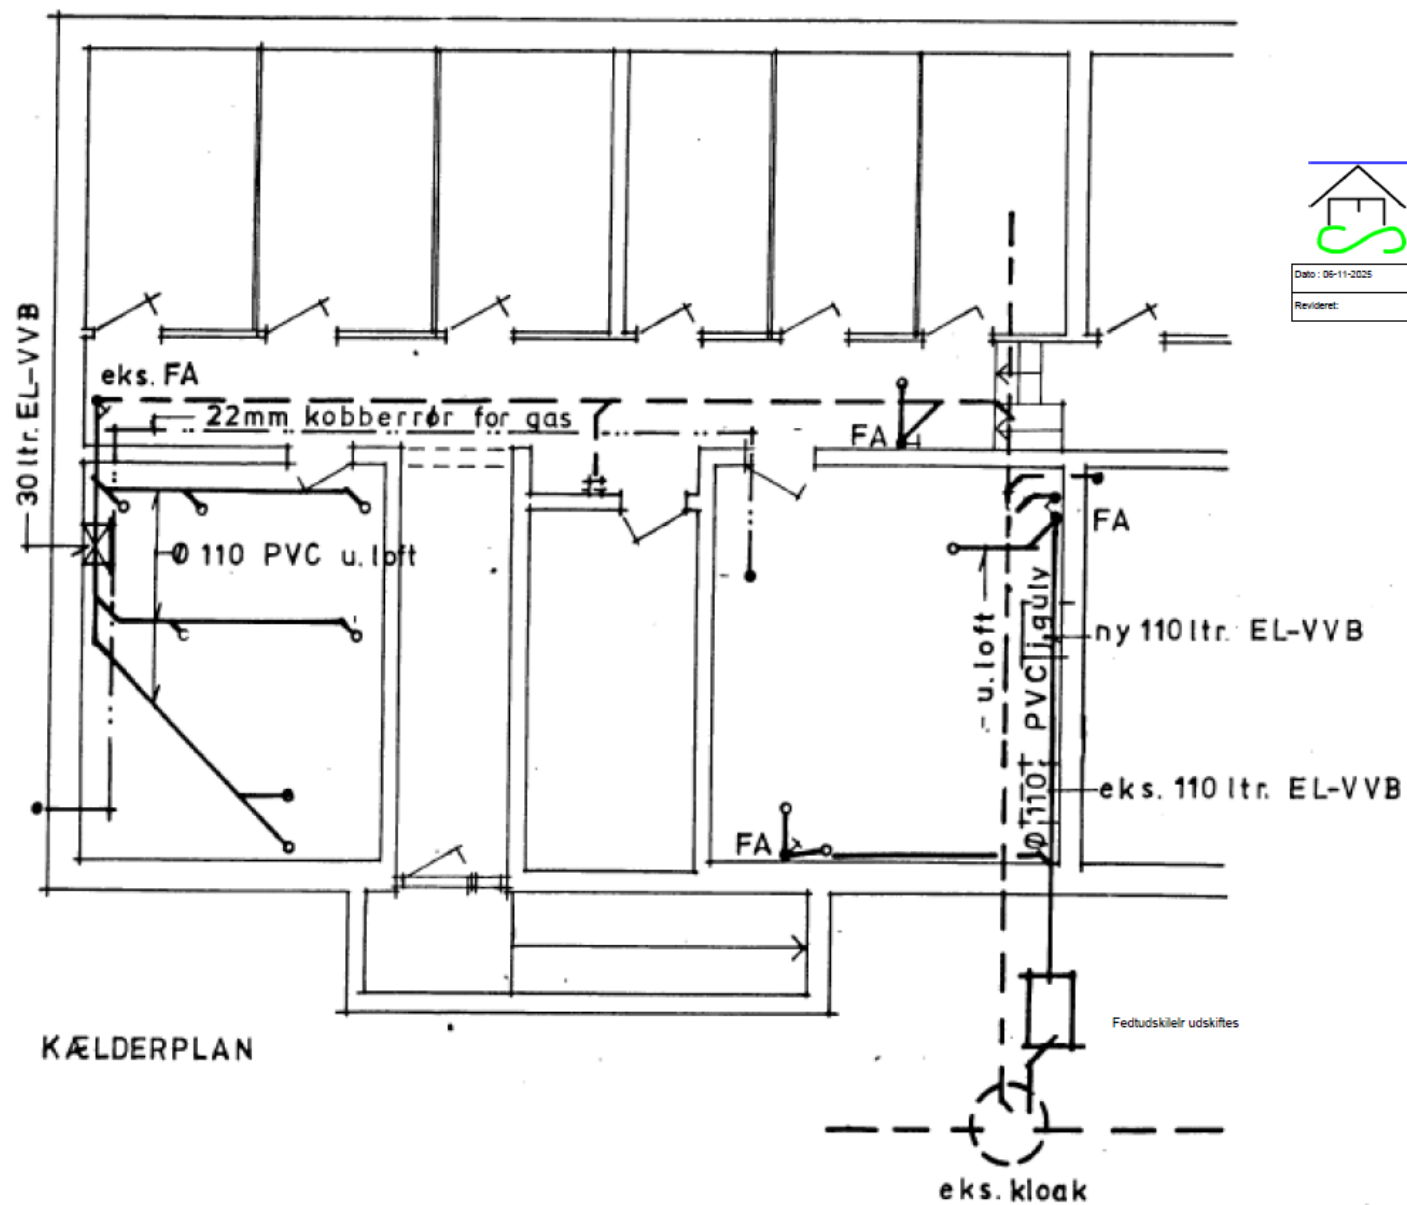

	Firma: K.E.S. Krog ApS		
	Lundby Hovedgade 136 4750 Lundby		
	40859117 / 55766117 ckr 71092410		
	Adresse: Jernbanegade 63B 4690		
	Tegning af:		
	Kloak plan		
Dato: 06-11-2025	Form	Målestok Ca 1:100	Tegnet af: Peter Larsen
Revideret:	tegning vsd		Side 1

