


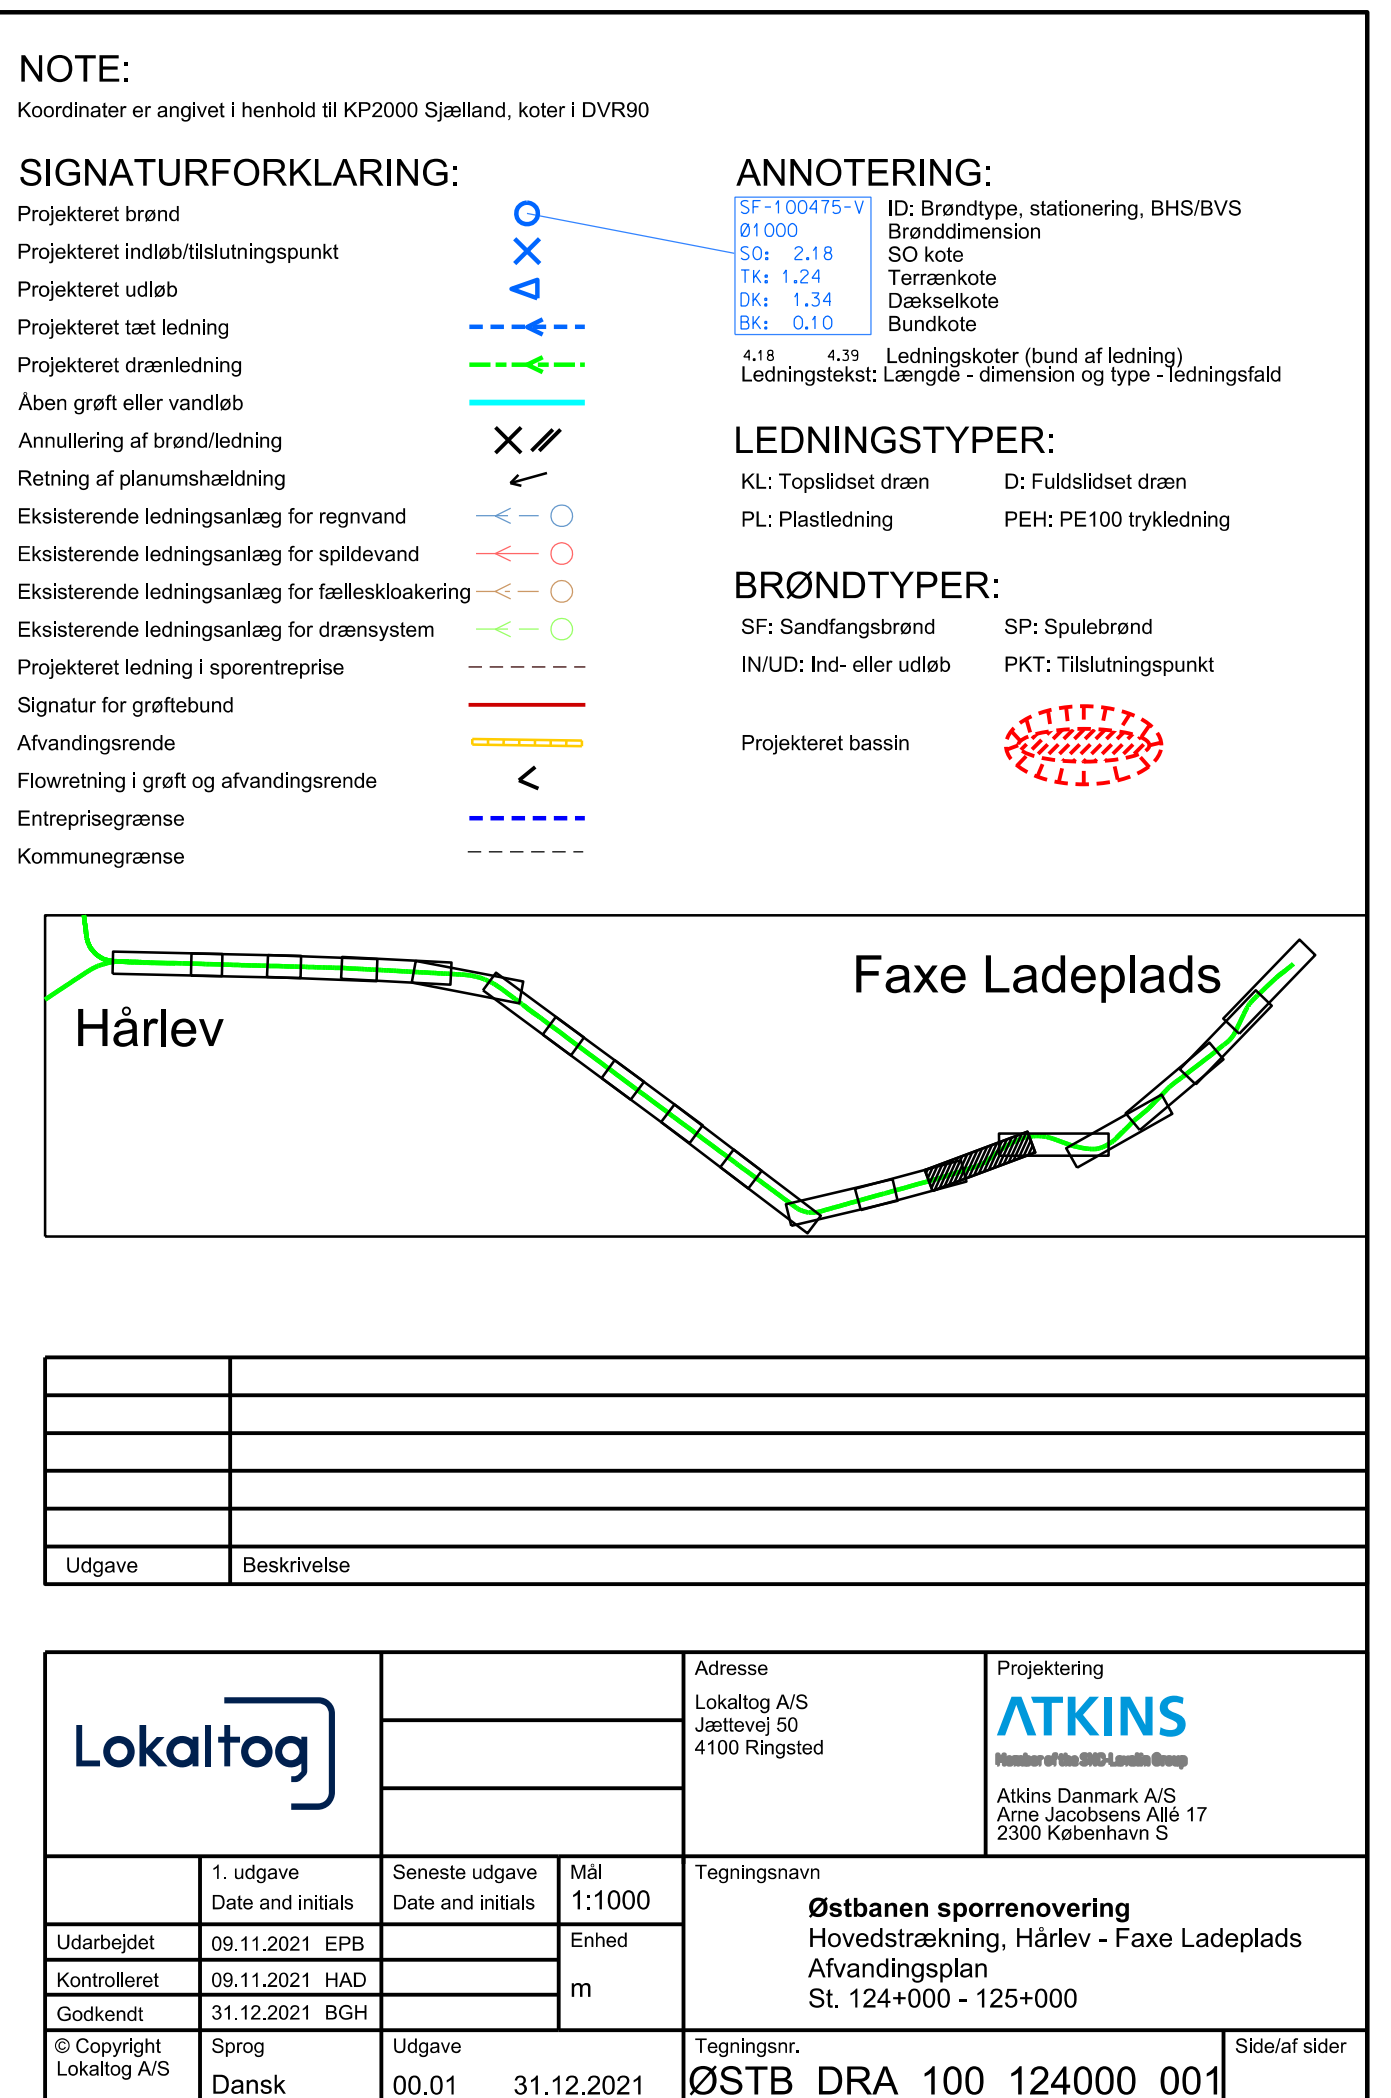

				Adresse Lokalbyg A/S Jættevej 50 4100 Kolding		Projektering  <i>Member of the STB Limited Group</i> Atkins Danmark A/S Arne Jacobsens Alle 17 2300 København S	
	1. udgave Date and initials	Seneste udgave Date and initials	Mål 1:1000	Østbanen sporrenovering Hovedstrækning, Hårlev - Faxe Ladeplads Avfandsplan St. 124+000 - 125+000			
Udarbejdet	09.11.2021 EPB		Enhed				
Kontrolleret	09.11.2021 HAD		m				
Godkendt	31.12.2021 BGH						
© Copyright Lokalbyg A/S		Sprog Dansk	Udgave 00.01 31.12.2021	Tegningsnr. ØSTB DRA 100 124000 001		Side/af side	