


- Icon Retrofit, CLO-ND (8h 35%)-SR sokkel, 3000K, 1500 Lm, ASY-T3, kl. II
- Icon Retrofit, CLO-ND (8h 35%)-SR sokkel, 3000K, 3000 Lm, ASY3, kl. II
- Icon Retrofit, CLO-ND (8h 35%)-SR sokkel, 3000K, 1500 Lm, ASY3, kl. II
- Sky Park 8833-9830RX profil 3650 lm 96%
- Nyx330 8914-9730RX profil 4000 lm 25%
- Opalume Half Sphere 400 STD - 3500LM Zebra F2 E2 740 4LED, Class II
- Opalume Half Sphere 400 STD - 2600LM E6 830 4LED, Class II
- Avenue F2 18L35WSR 830 CLO Zhaga BP - Natreduktion til 35% 22-06
- Flow 12L15 NR 830 CLO Zhaga BP - Natreduktion til 35% 22-06
- Flow 12L43NR 830 CLO Zhaga BP - Natreduktion til 35% 22-06
- Flow 12L66 WR 830 CLO Zhaga BP - Genbrug fra Faxe
- Flow 24L58EWR830 CLO Zhaga BP - Natreduktion til 35% 22-06

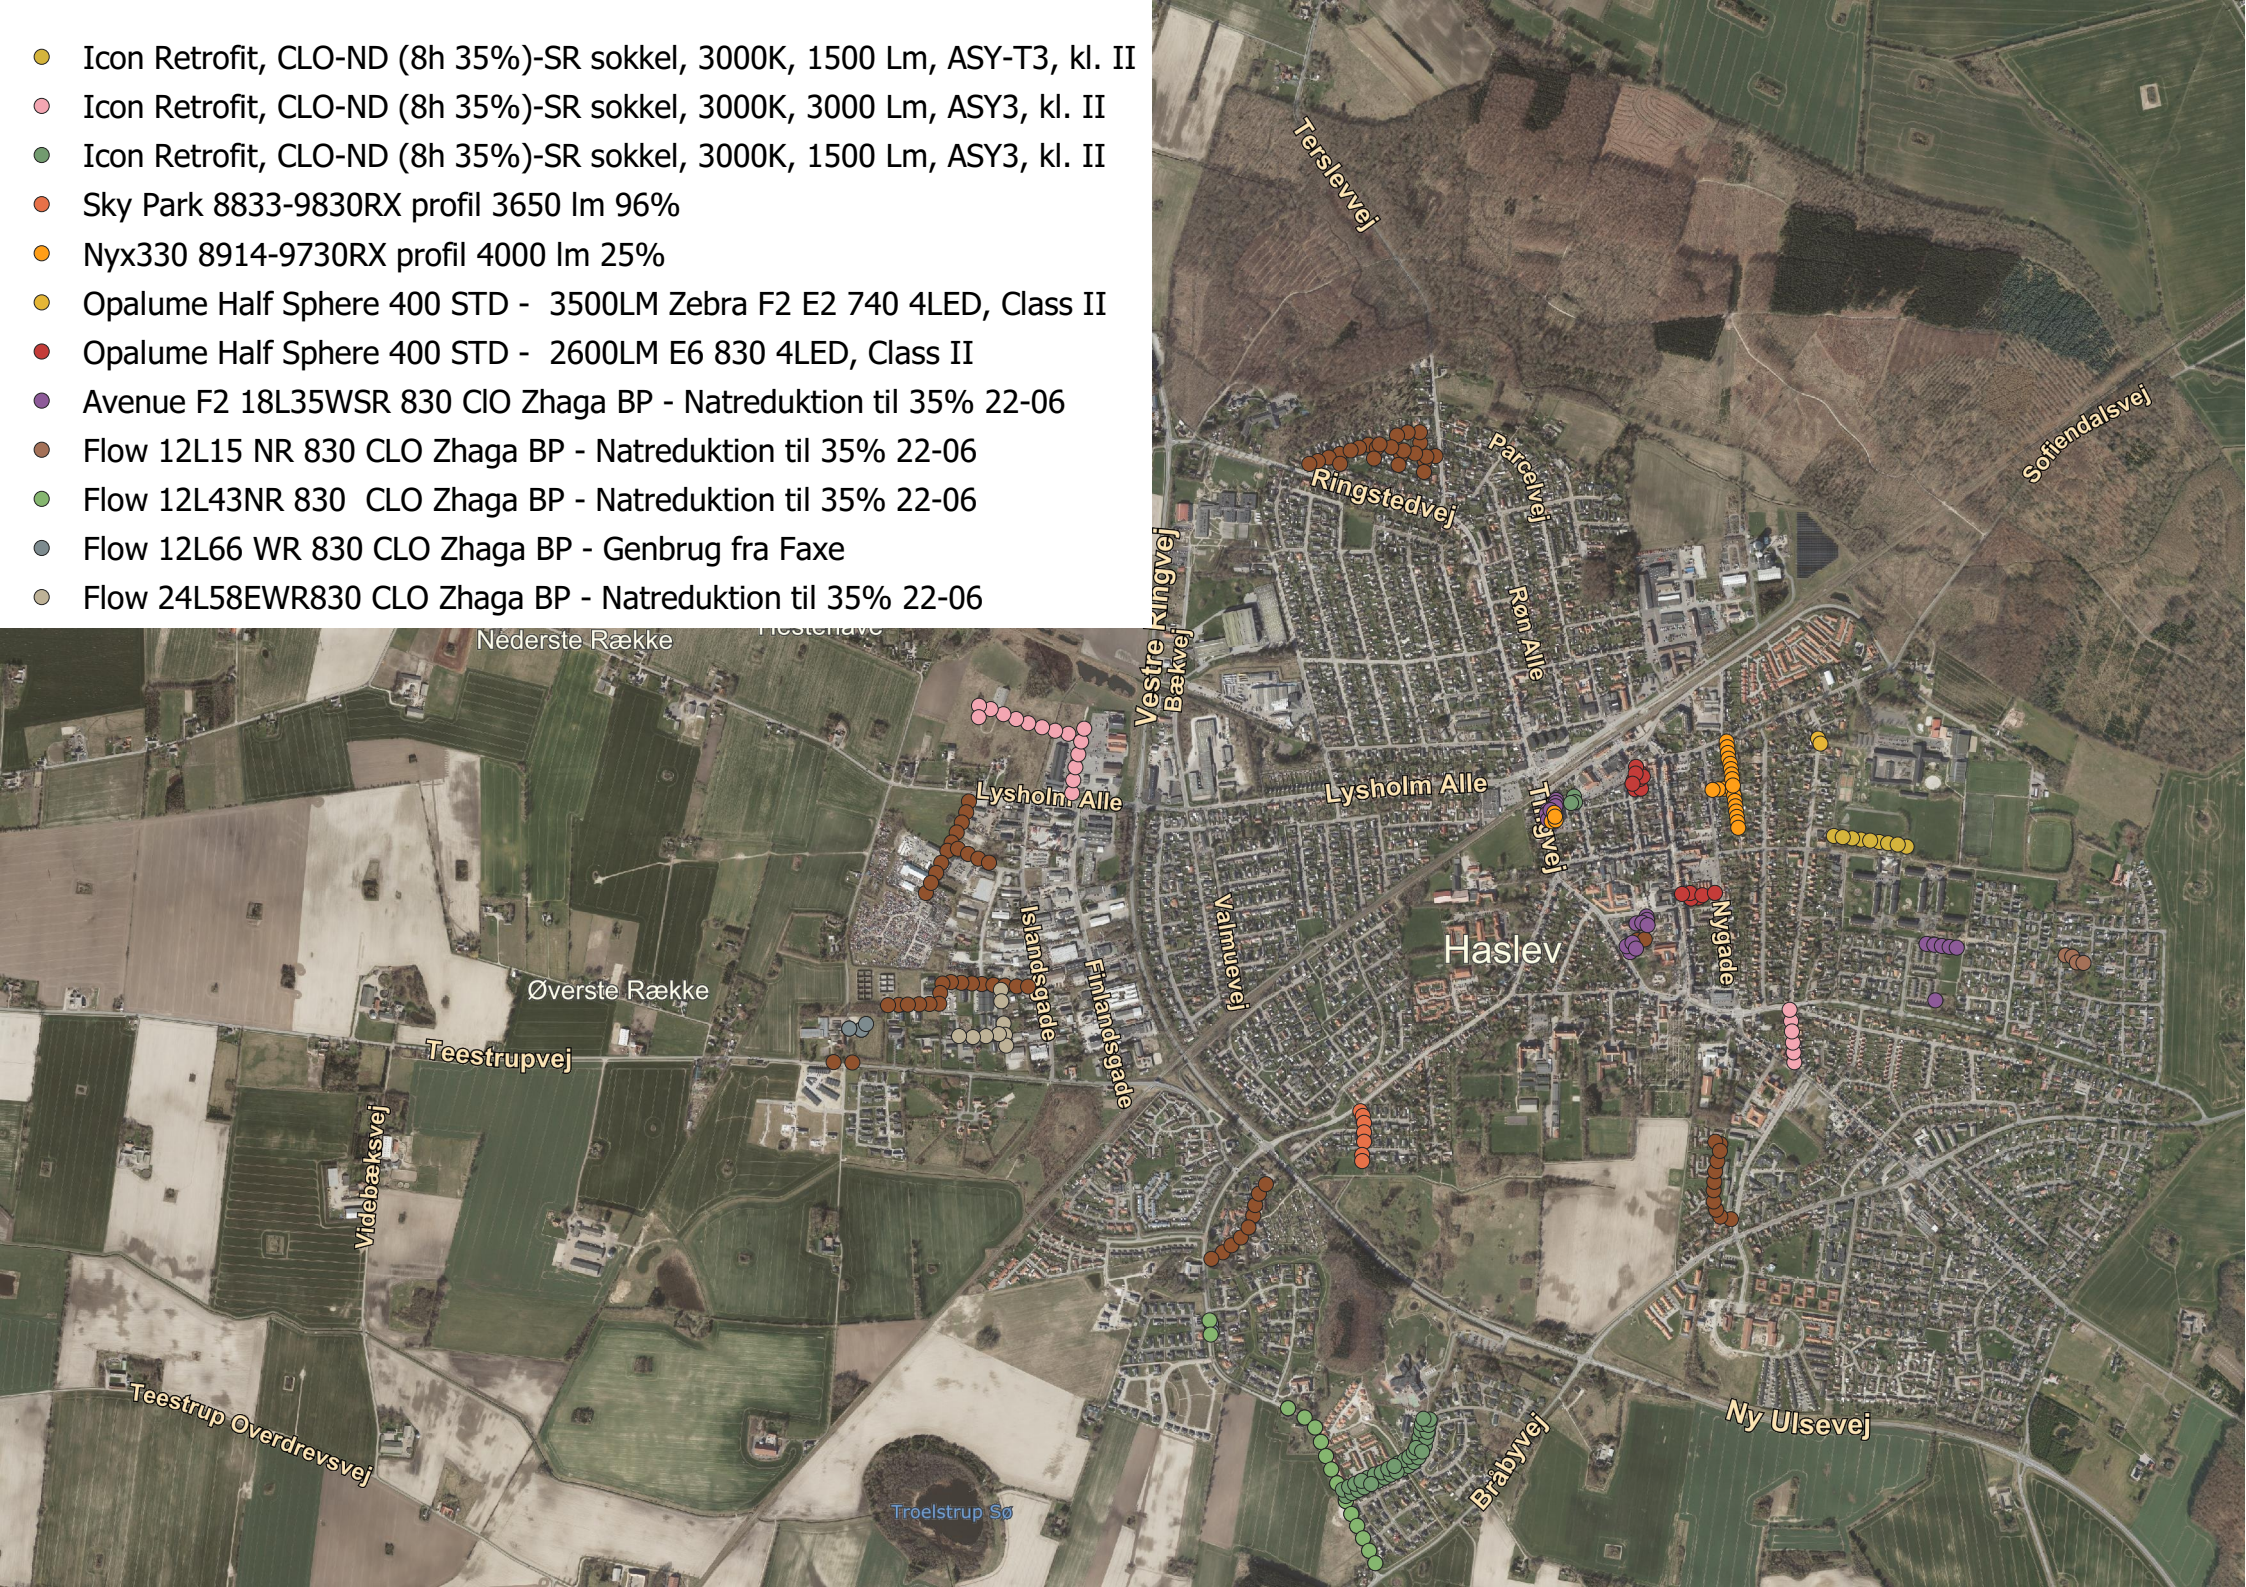

Nederste Række

Øverste Række

Teestrupvej

Videbæksvej

Teestrup Overdrevsvej

Troelstrup Sø

Lysholm Alle

Islandsgade

Finlandsvej

Vestre Ringvej

Bækvej

Valmuevej

Bråbyvej

Ringstedvej

Parcelvej

Røn Alle

Haslev

Tingvej

Nygade

Ny Ulsevej

Sofiendalsvej