

Matr. nr., ejerlav, sogn:

8b Troelstrup By, Haslev

12b Troelstrup By, Haslev

8u,5az Troelstrup By, Haslev

14l Haslev By, Haslev

Anmelder:

Tlf. nr.: 56 31 27 00

Navn: SEAS Distribution A.m.b.A.

Adr.: 4690 Haslev

GENPART 193321 01 0000.0028 10.10.2006 TA
1.400,00 K

10 kV jordkabel – liniebetegnelse: M
Lavspændingsjordkabel – st. nr. 1714

Deklaration

Undertegnede

meddeler herved omstående SEAS Distribution A.m.b.A. eller den, til hvem SEAS Distribution A.m.b.A. eventuelt måtte overdrage sine rettigheder, en fra min/ vor og efterfølgende ejeres side uopsigelig tilladelse til på nedennævnte ejendomme at etablere elanlæg, som vist på vedhæftede plan.

Jeg/vi er indforstået med at rette mig/os efter de begrænsninger i brugen af arealet omkring anlægget, som lovgivningen og myndighederne til enhver tid foreskriver, herunder den nødvendige tilkørselsmulighed til transformerstation.

Fremdeles giver jeg/vi SEAS Distribution A.m.b.A. ret til eftersyn af ledningsanlægget i det omfang, som driften kræver.

Tilladelsen gives uden forbehold med hensyn til fremtidige ændringer af hegn, skel m.m.

Uden forudgående anmeldelse til SEAS Distribution A.m.b.A. må omhandlede areal udnyttes til dyrkning af afgrøder herunder behandling med normale markredskaber. Ved andre arbejder i nærheden af kablet, f.eks. dræning, plantning af træer, opførelse af bygninger og de dermed forbundne jordarbejder, hvorved der kan være fare for en beskadigelse af kablet, skal anmeldelse om arbejdet foretages mindst 8 dage før dets påbegyndelse til SEAS Distribution A.m.b.A., der så for egen regning træffer de nødvendige foranstaltninger til sikring af kablet.

SEAS Distribution A.m.b.A. yder for denne tilladelse de respektive ejere en erstatning én gang for alle i henhold til udleveret prisblad. Erstatningen udbetales efter aftale.

Skade på afgrøde, forvoldt af SEAS Distribution A.m.b.A., erstattes efter skadens størrelse.


SEAS Distribution A.m.b.A. er påtaleberettiget med hensyn til servitutten, og SEAS Distribution A.m.b.A. er berettiget til at lade deklARATIONEN tinglyse og notere som servitutstiftende på ejendommen(e)s folio i tingbogen.

Med hensyn til de ejendommen(e) påhvilende forud prioriterede hæftelser og servitutter henvises til ejendomsbladet.

Deklarationen skal ikke være til hinder for ejendommen(e)s prioritering.

Stempel kr. 1400,00. Placering af kabelanlægget sker på SEAS Distribution A.m.b.A.'s foranledning med hjemmel i elforsyningslovens offentligretlige forpligtelse til etablering af elforsyningsanlæg, jf. elforsyningslovens § 20, og adgang til anbringelse af elforsyningsanlæg, jf. stærkstrømslovens §§ 18 og 19.

Matr.nr. 141
Haslev By, Haslev
Matr.nr. 5az, 8b, 8u og 12b
Troelstrup By, Haslev
1:2000
Trfst.nr. 1714/10KV Linje M
Haslev, den 7. Juni 2004
SJK

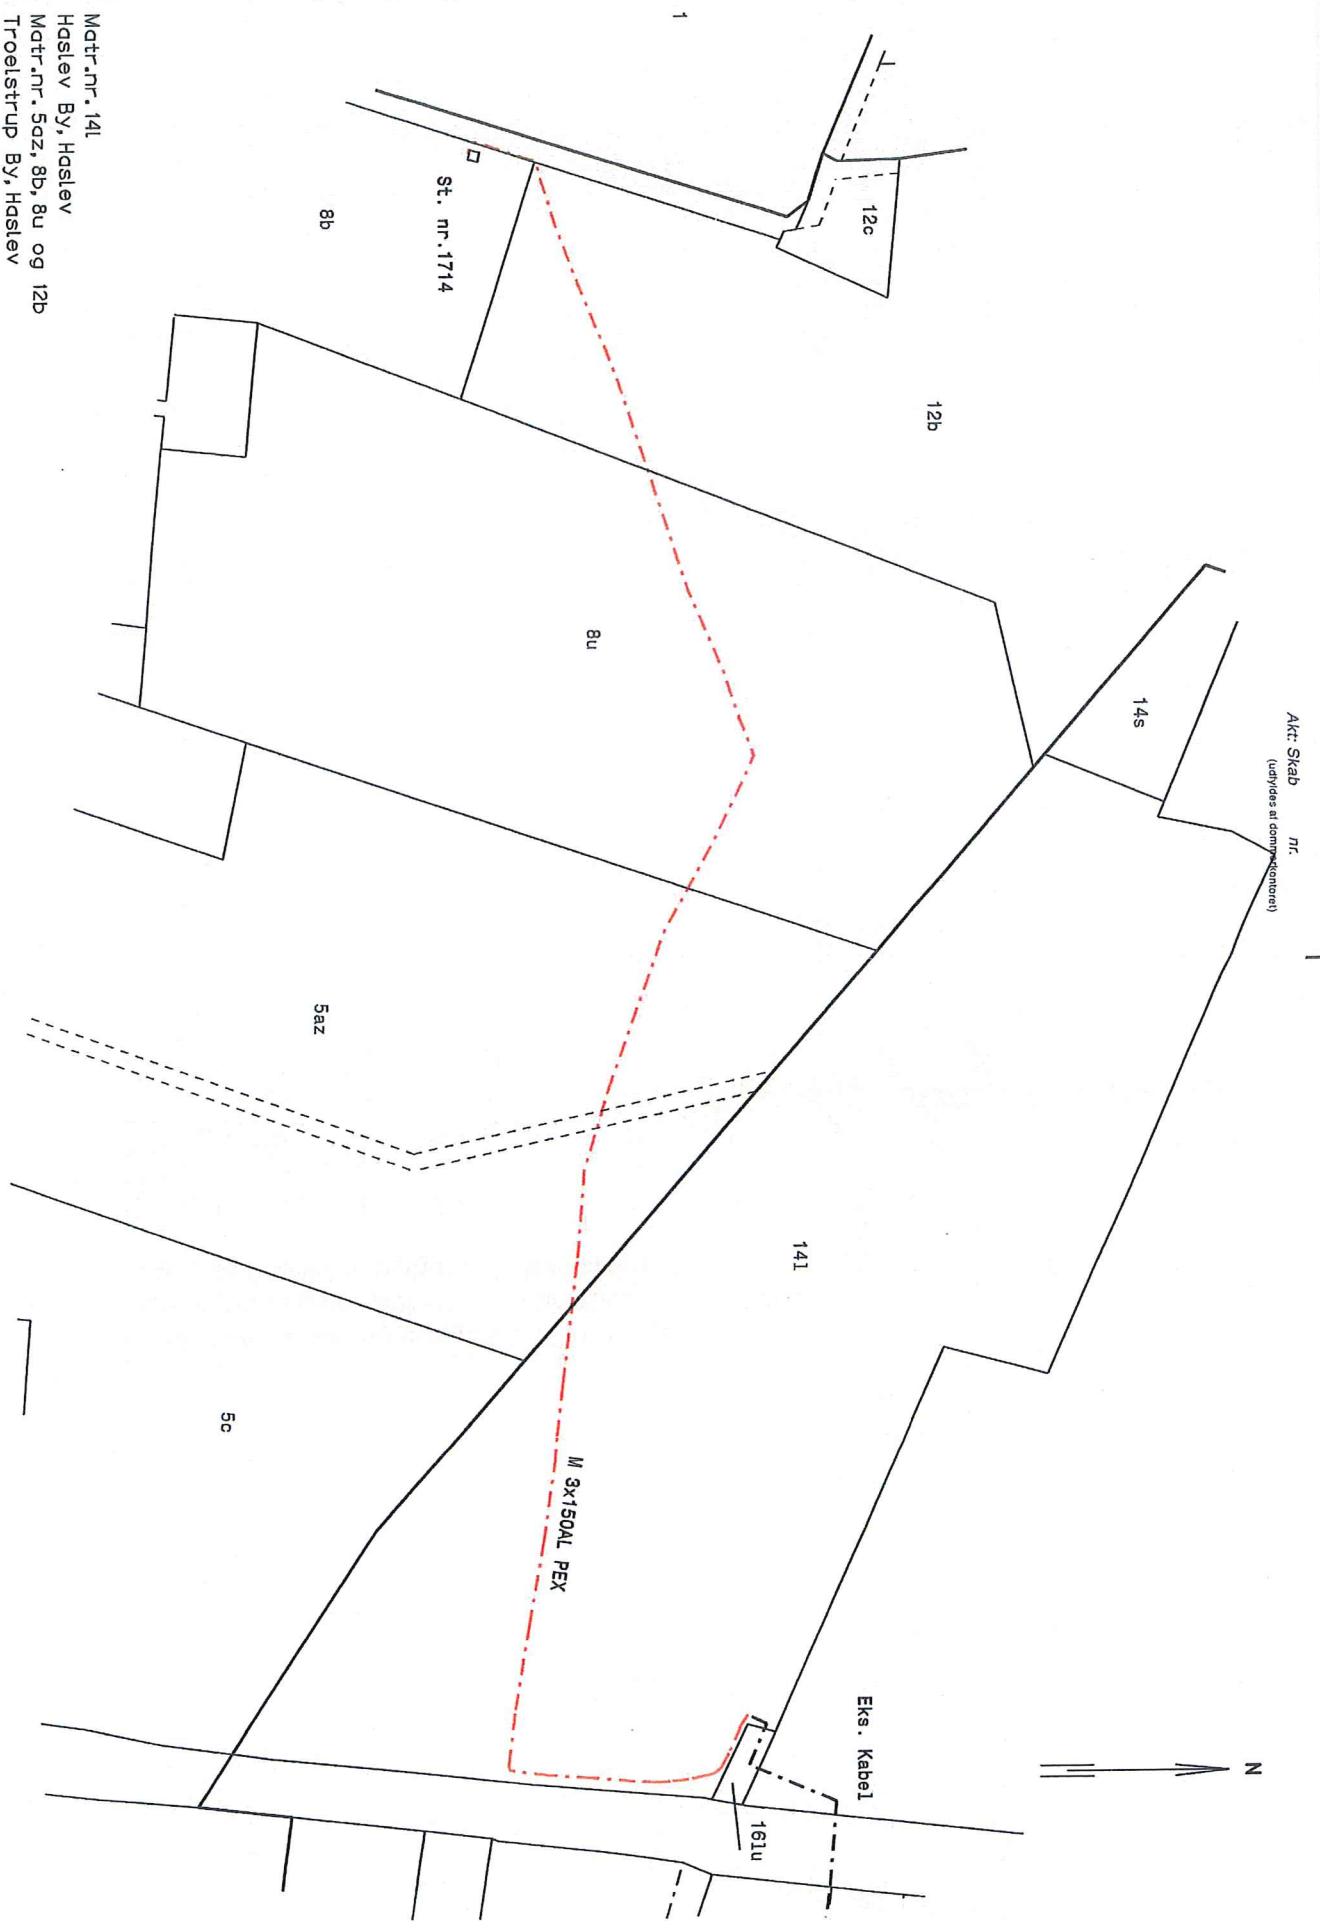

Akt: Skab nr.
(udfyldes af dommerkontoret)

Eks. Kabel



S00222801S 28_Q_91
A00341124A 88307406

I henhold til lov om planlægning § 42 meddeles
underrettede Haslev Byråd herved samtykke
til at dette dokument tinglyses på ejendommen.

e.b. Haslev, den 15/11-2005



1 Bentz forgesner