
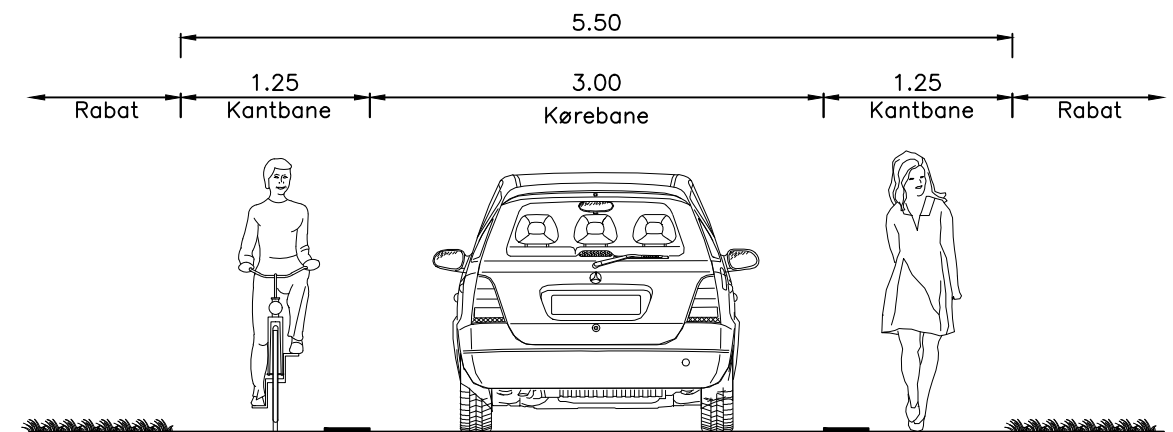


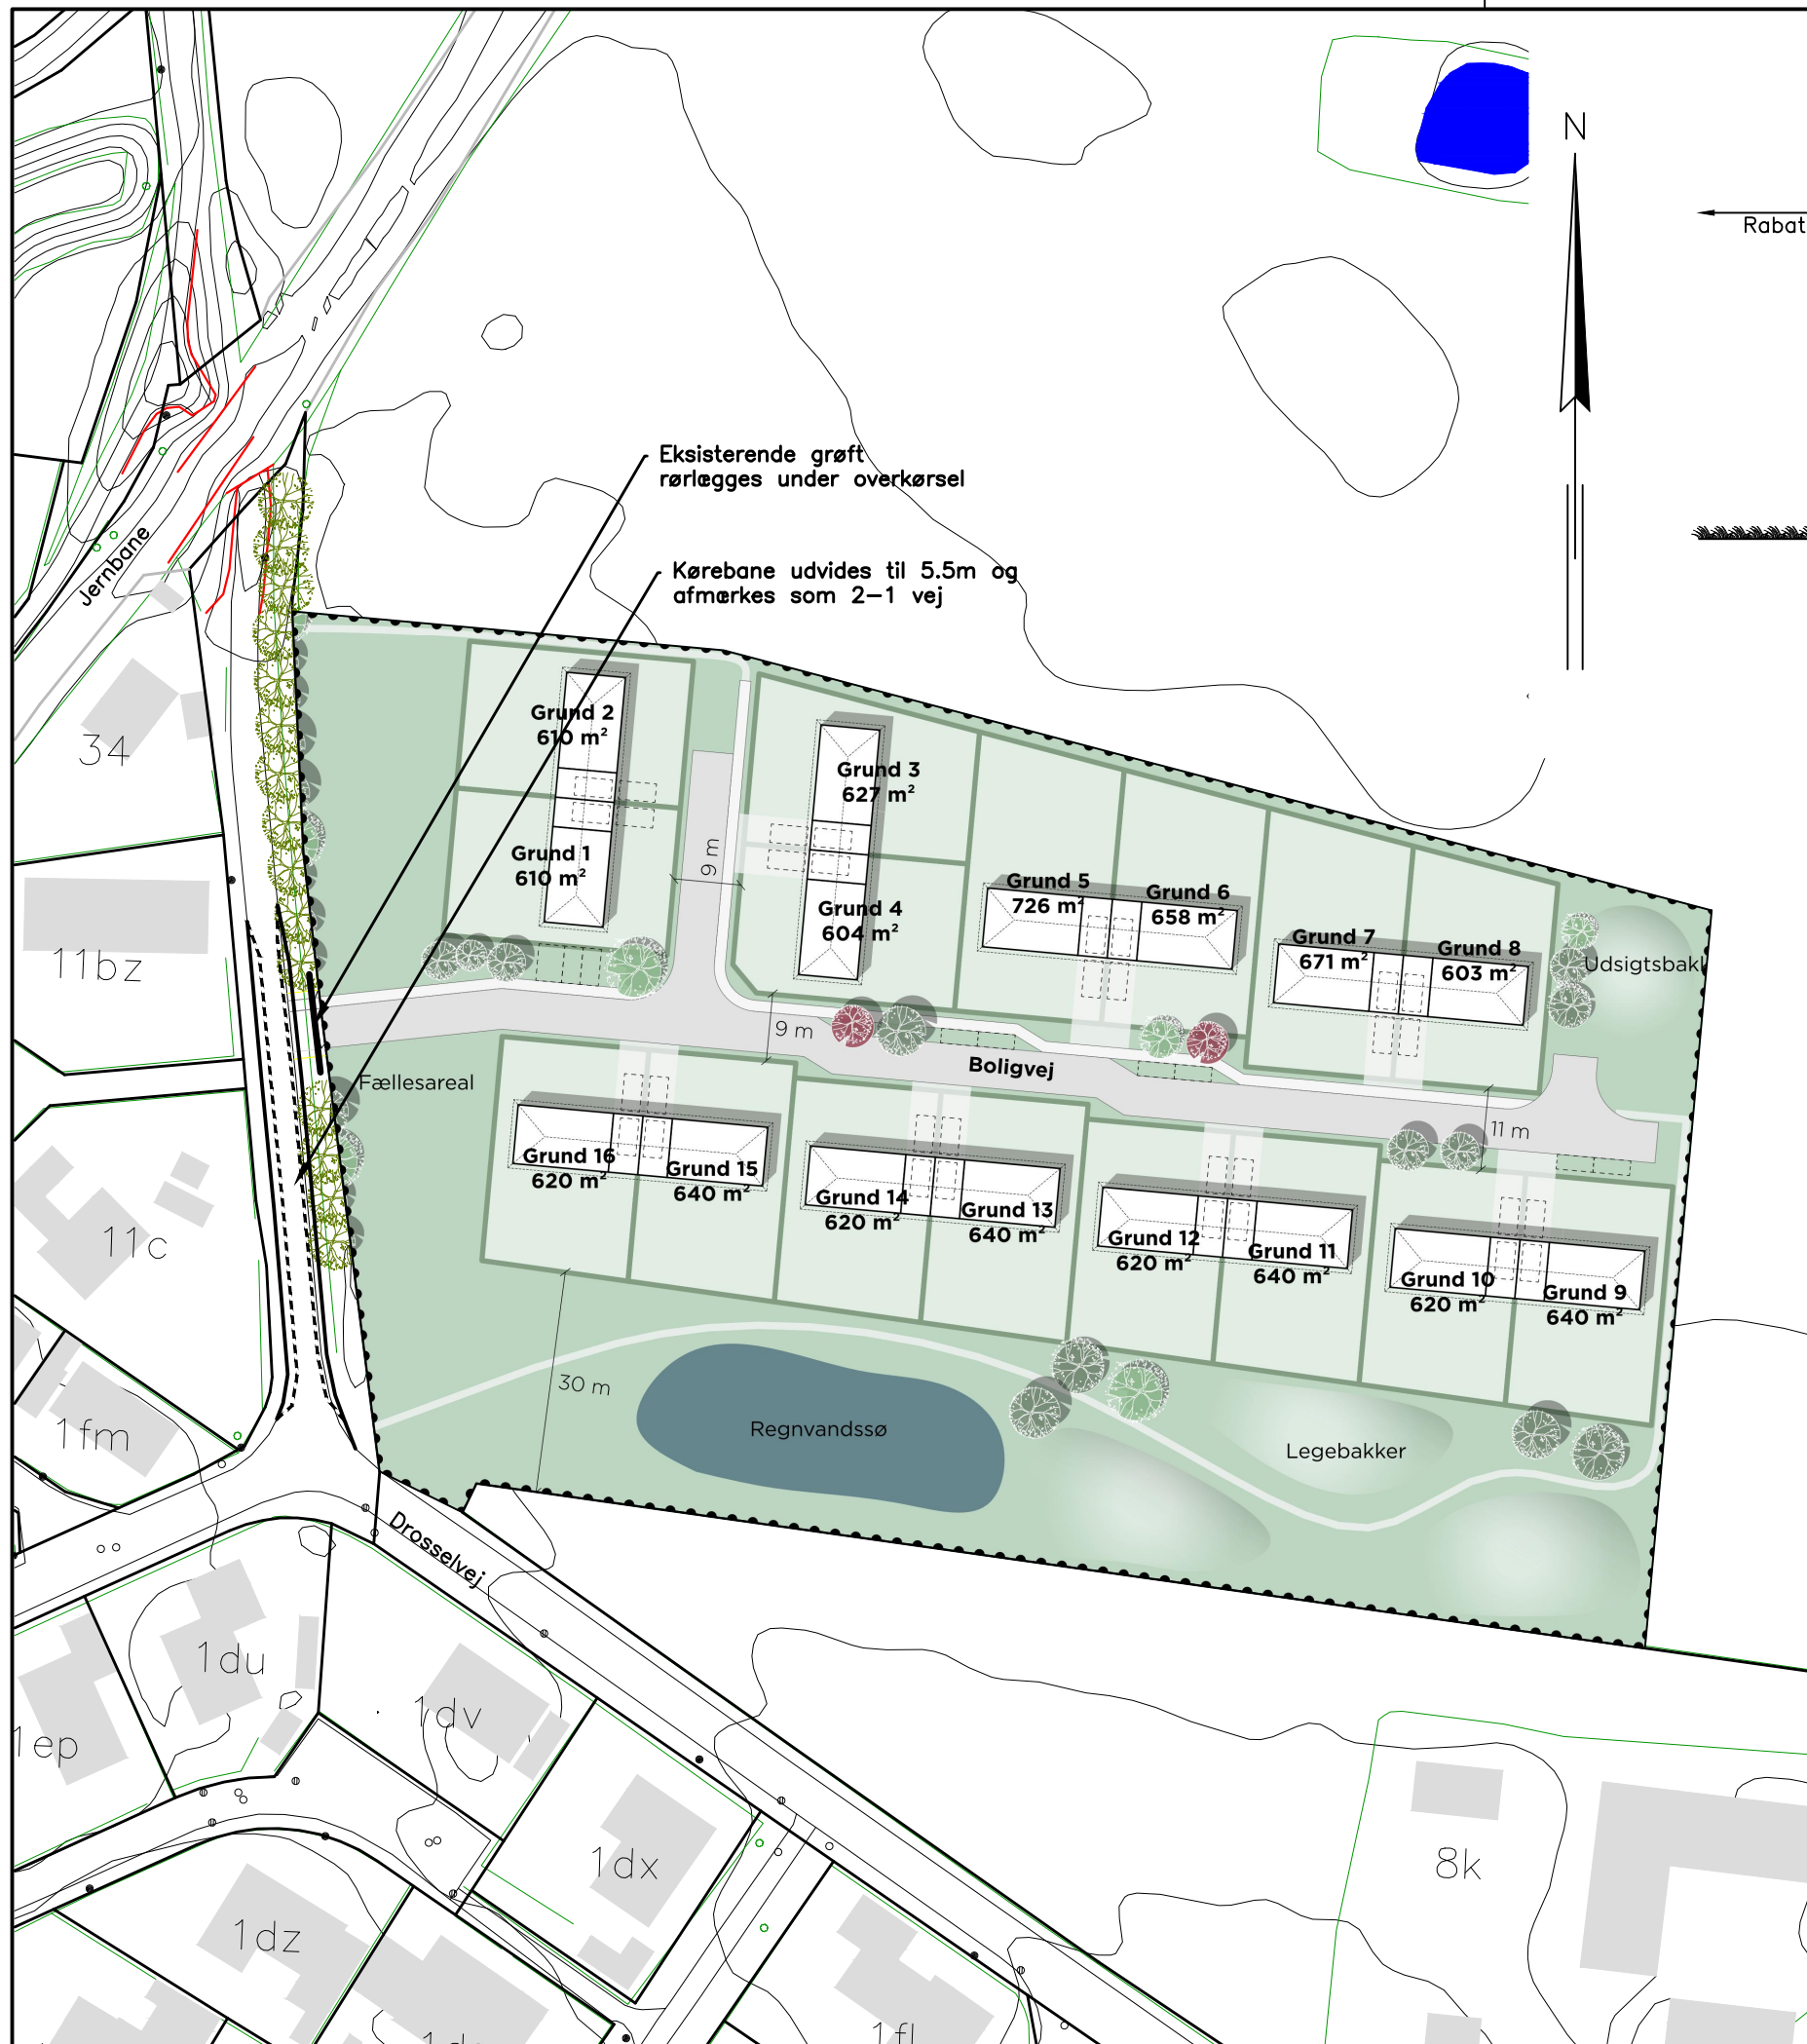

1:50

EMNE: 16 boliger ved Drosselvej, Karise
BYGHERRE: Lasse Rud
DATO: 06.08.2020

SAG NR: 18027
MÅL/INIT: 1:50/1:1000/KR

IGS Rådgivende
Ingeniører

Ejbovej 17 B 4632 Bjæverskov
Tlf: 56 26 07 00 Mail: igs@igs.dk
CVR: 15 62 25 47 www.igs.dk