



# HORSEHAVEN

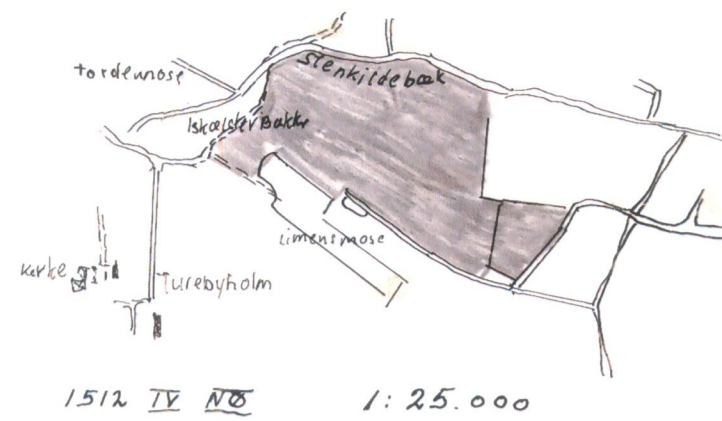

1:25.000

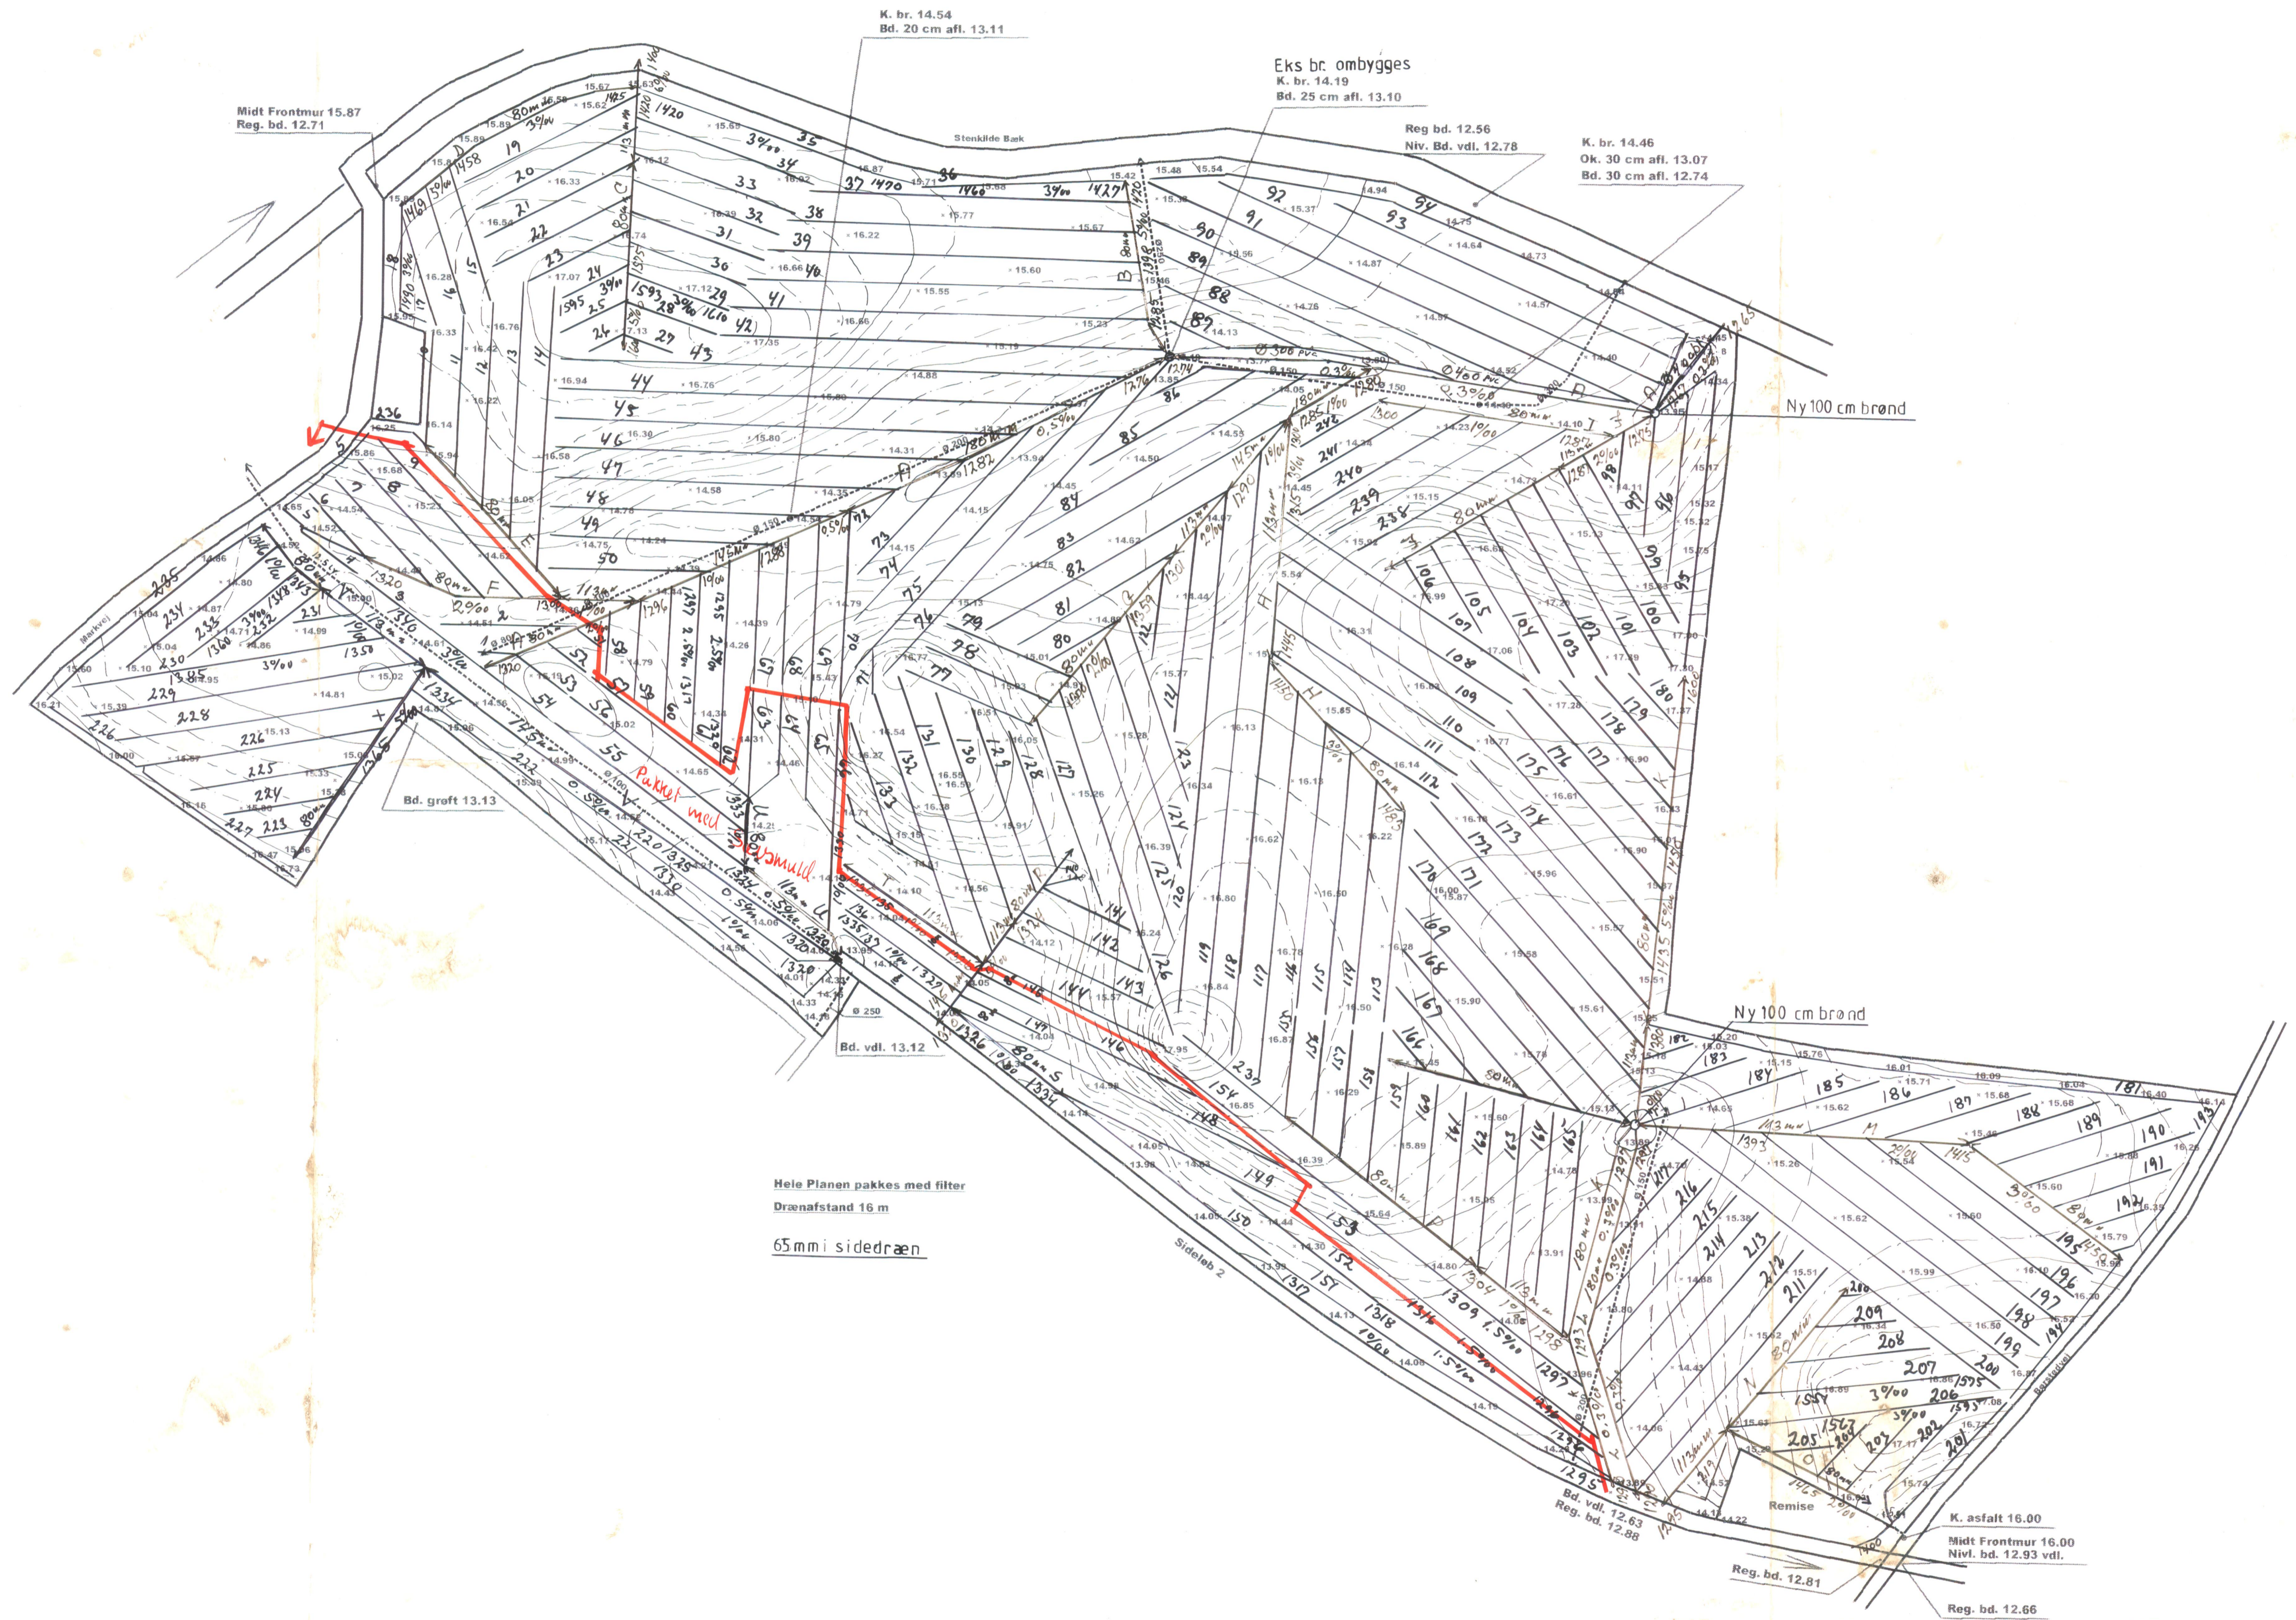


Hele Planen pakkes med filter  
Drænestand 16 m  
65mm sidedræn

- SIGNATURER:**
- 1/4" 1120 Terrænkoter og højdekurver
  - 1/14" 1075 Ejerfavsgrænse
  - 1/2" 1045 Matrikel nr. og skel
  - Skel med levende hegn
  - Skifteskel
  - E El-ledning med master
  - B 1351 Åbent vandløb med bund- og vandspejlskote
  - V 1364 Bestående reletledning med dimension og bundkote
  - 450 Projekteret hovedledning med bogstav, brønd, dimension, bundkote og løst
  - A 20 bm PVC-plastrer, bl. landbrugsrør, tom-mutterer, bl. falagar
  - 560 2.00% gummiringssamlede rør
  - 1 Projekteret dræning med nr.



**KJELD MOREL**  
LØJTOFTVEJ 233A - 4900 NAKSKOV  
Tlf. 54 95 38 46 · E-mail: 40 25 84 72 · Fax 54 95 05 45

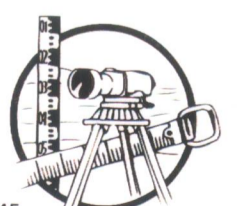

"Turebyholm" Matr. nr. 1a, Turebyholm Hvdg. Tureby. Rønnede kommune. Storstrøms amt omr. 4. Ejer: Bregentved Gods.		Mål 1:2000
Kotesystem Lig DNN		
Blågnr. 1		
Sag nr. 1514-05		
Udført 2007		
Rettet Dec. 2007		
Nakskov, den 27.06.05.		
<i>Kjeld Morel</i>		