


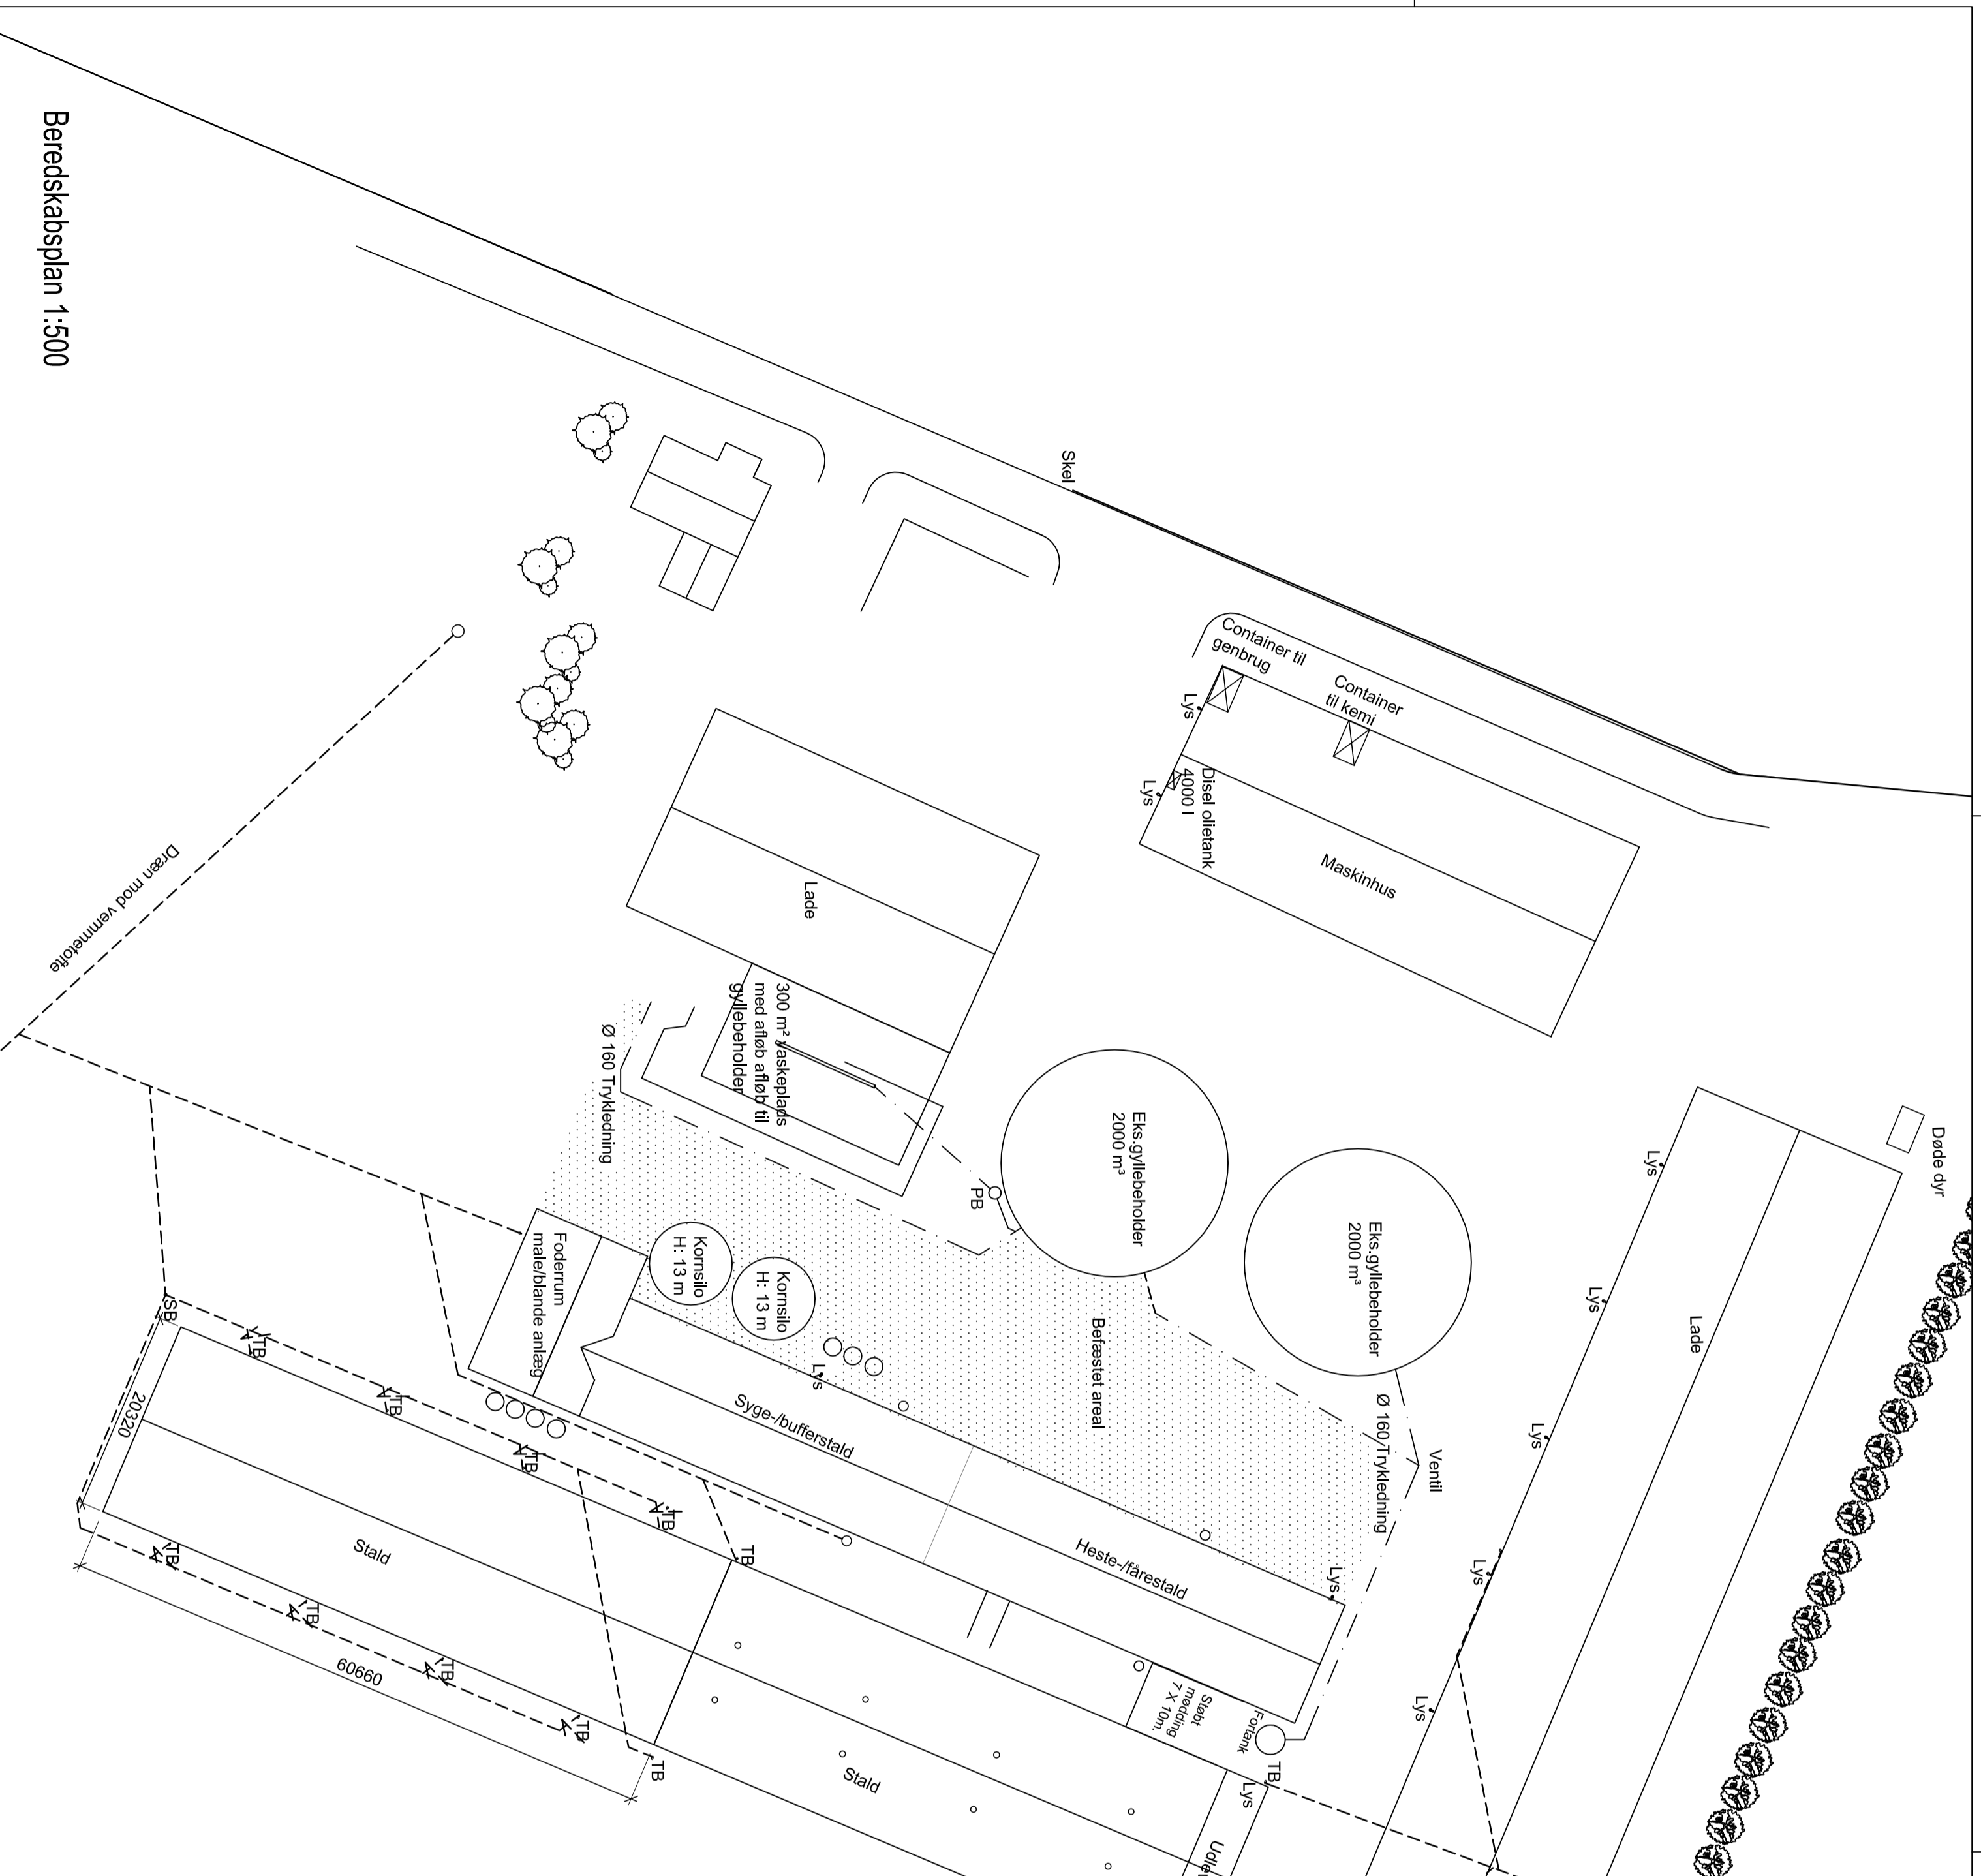

0-0-01-



TB = Tagbrønd Ø315 PVC
SB = Samlebrønd Ø315 PVC
Lys = Lys med følere

MYNDIGHEDSTEGNING

RETTE:		Kvalitetssikring - Indsigt
vkst	Byggerådgivning	
Fulbyvej 15 • 4180 Sorø • Hovednummer 5786 5000 • www.vkst.dk		
Bygherre: Anders Christensen	Tlf.: 56 71 00 73	Init: AF/NIS
Vivedevej 8		Date: 06-06-2019
4640 Fakse		Mål: 1:500
E-mail: Byggeadr.: Samme		Emne: Miljø
		Tegning: Beredskabsplan
		Noter:
		Tegningsnr.: M-19-015-M-0-0-01-

Denne tegning er privat ejendom. Den må ikke fremvises eller overlades uvedkommende - ej heller kopieres eller på anden måde anvendes uden forudindhentet skriftlig tilladelse. Int. Lov om oplavsret.

Beredskabsplan 1:500